


PLANIMETRIA SMALTIMENTO ACQUE REFLUE

SCALA 1:200

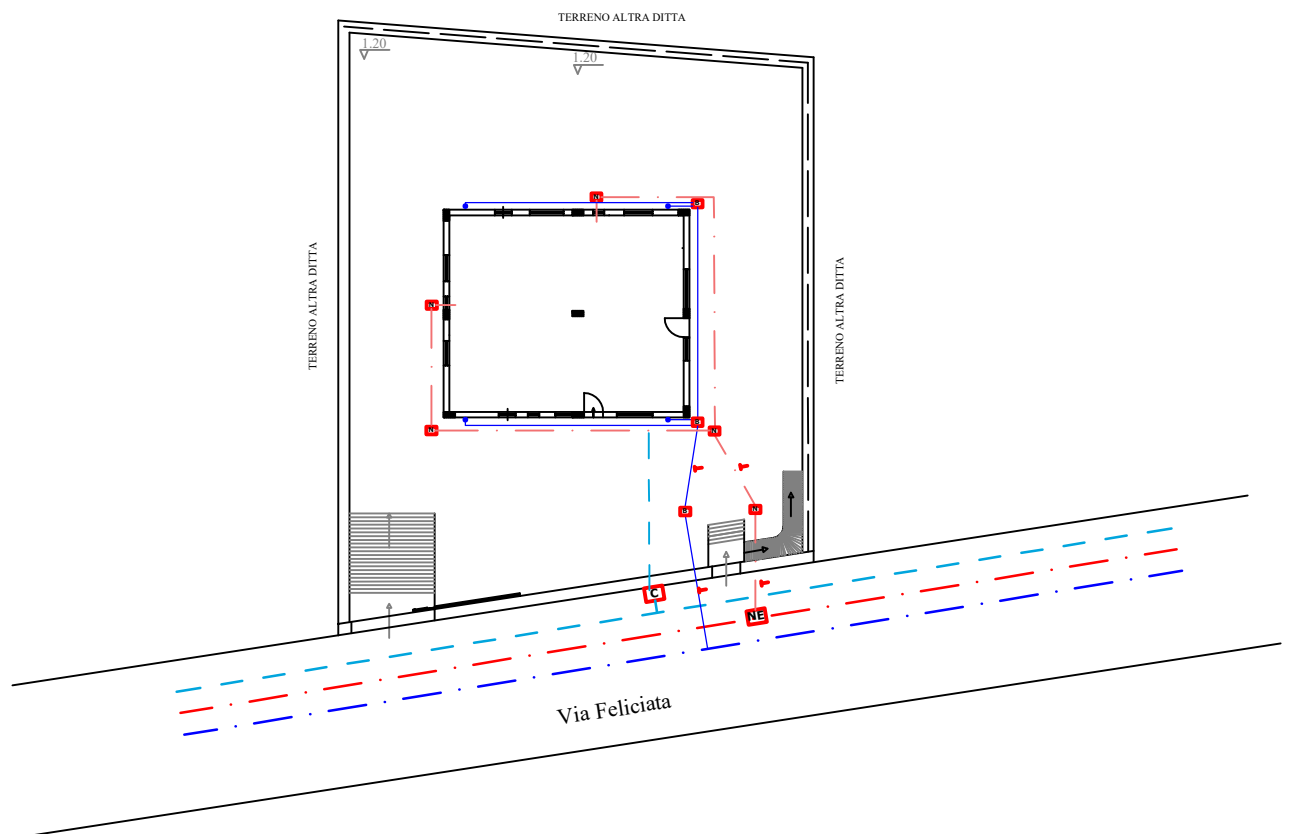

— · — rete fognaria comunale

— · — rete idrica comunale

NE pozzetto esistente fogna

N pozzetto acque nere da realizzare a cure e spese del sign. Quattrocchi Giuseppe

B pozzetto acque bianche da realizzare a cure e spese del sign. Quattrocchi Giuseppe

— · — rete acque bianche comunale

○ Pluviali Copertura

C contatore acqua

→ tubazione in polietilene spiraleto Ø 200mm