

# COMUNE DI MILAZZO

PROVINCIA DI MESSINA

DITTA:  
SCAUSO STEFANO GIACOMO (usufruttuario)  
SCAUSO CHIARA (nuda proprietà)

C.I.L.A.

OGGETTO:  
GRAFICI RELATIVI AL SUOLO PUBBLICO PER LAVORI  
MANUTENZIONE IMMOBILE VIA G. RIZZO.  
CIVICI 43-47  
"CONDOMINIO NASTASI"

ELABORATI:  
1- STRALCI P.R.G. - CATASTALE Tavola n° File: 2-SCAUSO  
2- PLANIMETRIA GENERALE Data: 09/2023 W: S142/23

IL TECNICO  
ING. FORTUNATO MANDANICI




ING. FORTUNATO MANDANICI - C.DA II CARUSO, 33 - 98053 CASTROREALE (ME)  
- VIA VITTORIO VENETO, 42 - 98057 MILAZZO (ME)  
- TEL. - 090.9284042 - 328.8252168  
MAIL: fortunam@hotmail.it - PEC: fortunato.mandanici@ingpec.eu

## STRALCIO CATASTALE - Scala 1:1000



- FOGLIO N.26- PARTICELLA N. 727 SUB 35

## STRALCIO DEL P.R.G. - Scala 1:5000

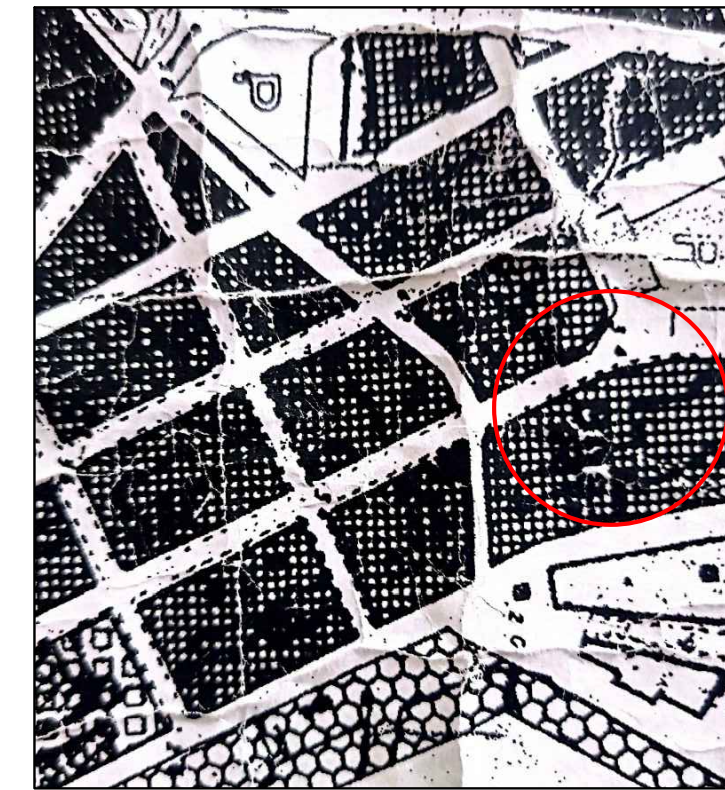

○ - ZONA B0a INTERESSATA ALL'INTERVENTO

## PLANIMETRIA GENERALE - Scala 1:500

