

NORD



COMUNE DI MILAZZO


E

COPIA CARTACEA DI ORIGINALE DIGITALE

Protocollo N.0086860/2023 del 30/11/2023

PLANIMETRIA

SCALA 1:1000

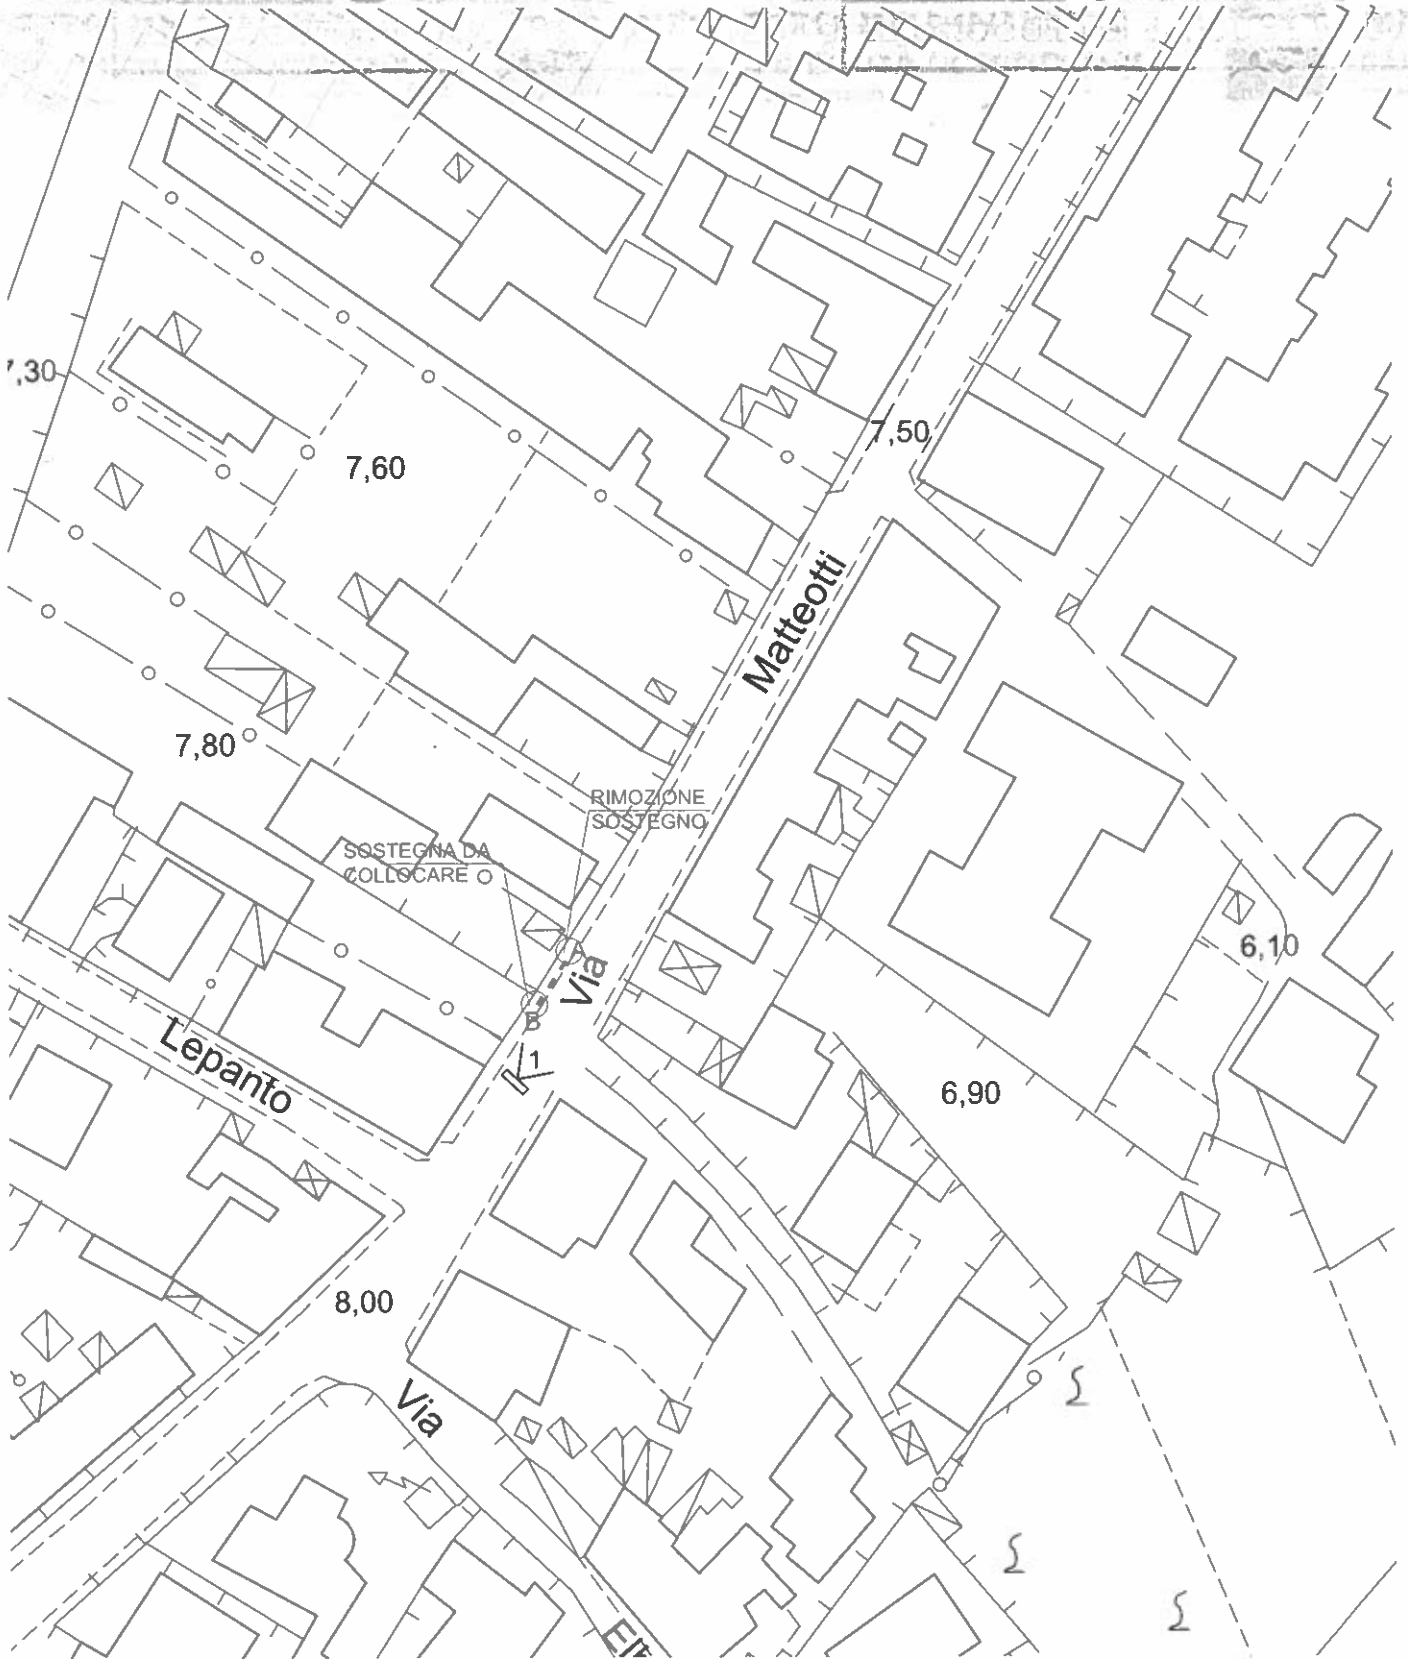

LEGENDA

----	linea elettrica
	numerazione e punto di vista delle fotografie