


COMUNE DI MILAZZO

CONCESSIONE TEMPORANEA DI SUOLO PUBBLICO
 ANTISTANTE IL FABBRICATO IN CORSO DI COSTRUZIONE
 SITO VIA BONAVENTURA PISTORIO,
 DA SERVIRE PER IL COMPLETAMENTO
 DEI LAVORI EDILI




progettista: fabio graziano - Ingegnere via Filicudi n. 7c 98057 - milazzo (me)		proprietà: Amato Manuela via Cianfro n. 68 98057 Milazzo (ME)		impresa:	
disegno n°	data:	oggetto: - INQUADRAMENTO TERRITORIALE - STRALCIO PLANIMETRIA CATASTALE - PLANIMETRIA DI ZONA - PLANIMETRIA ZONA INTERVENTO			
codice:	scala: varie				
rev. 00	redatto: sg	verificato: fg	approvato: fg		


rev.	data	descrizione	dis.	ver.	contr.
00		emissione	sg	fg	fg

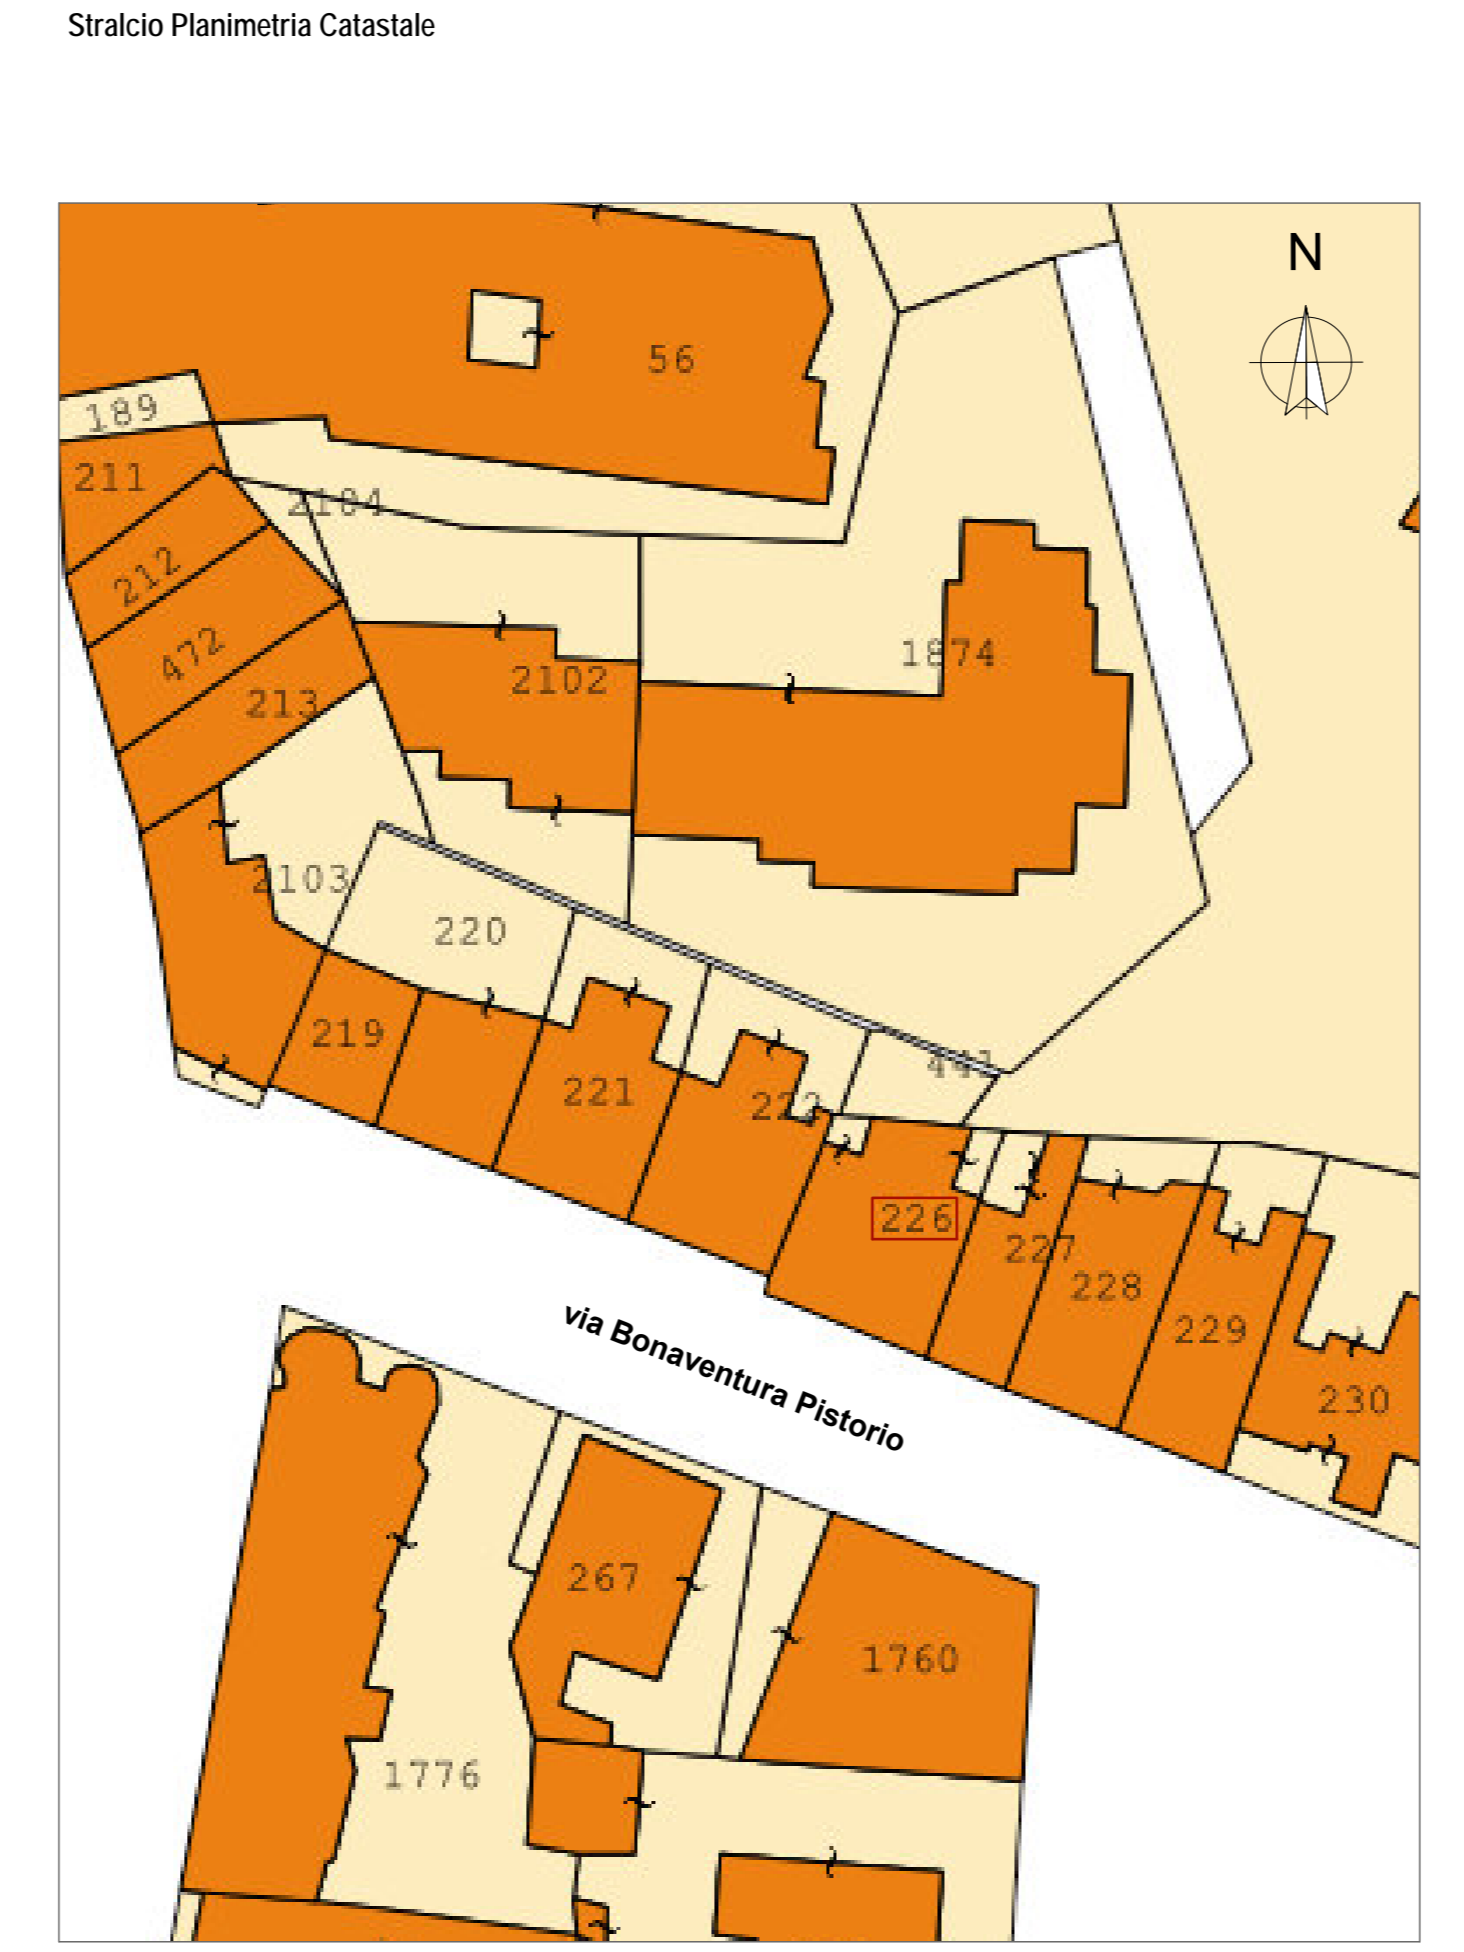

Foglio 25 - Particella 226 - sub 2

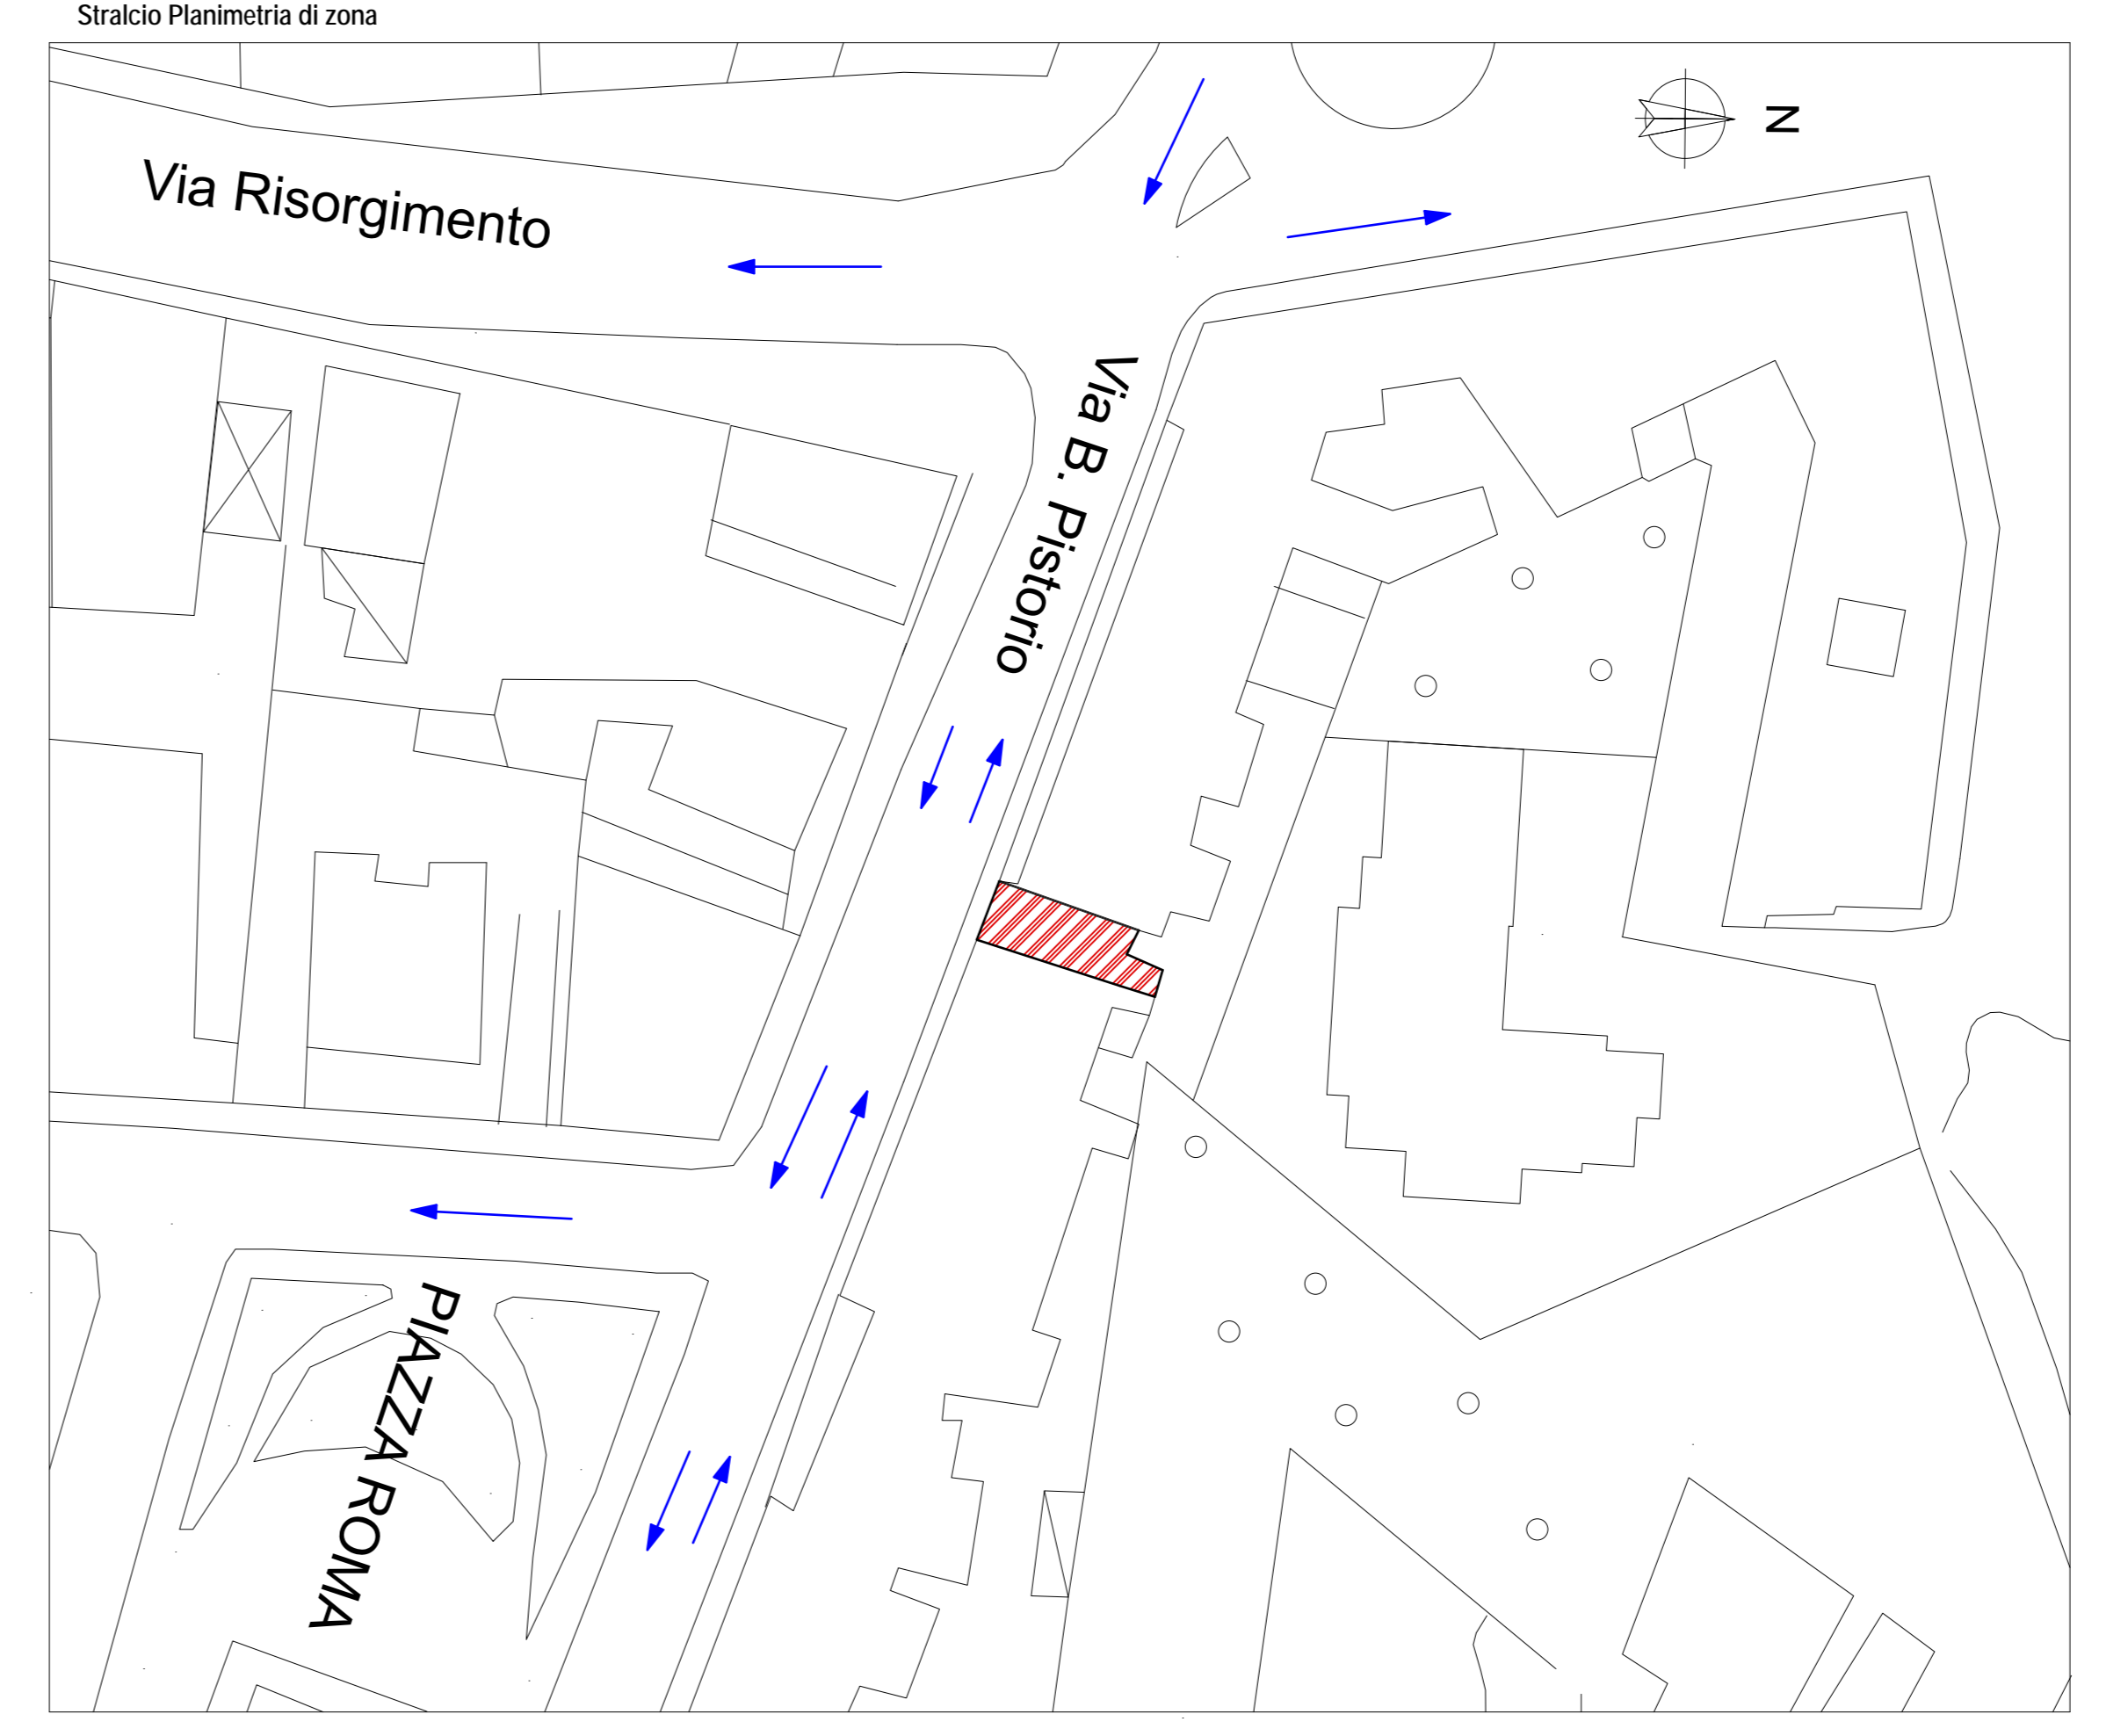

fabbricato oggetto di richiesta occupazione suolo pubblico
 senso di marcia

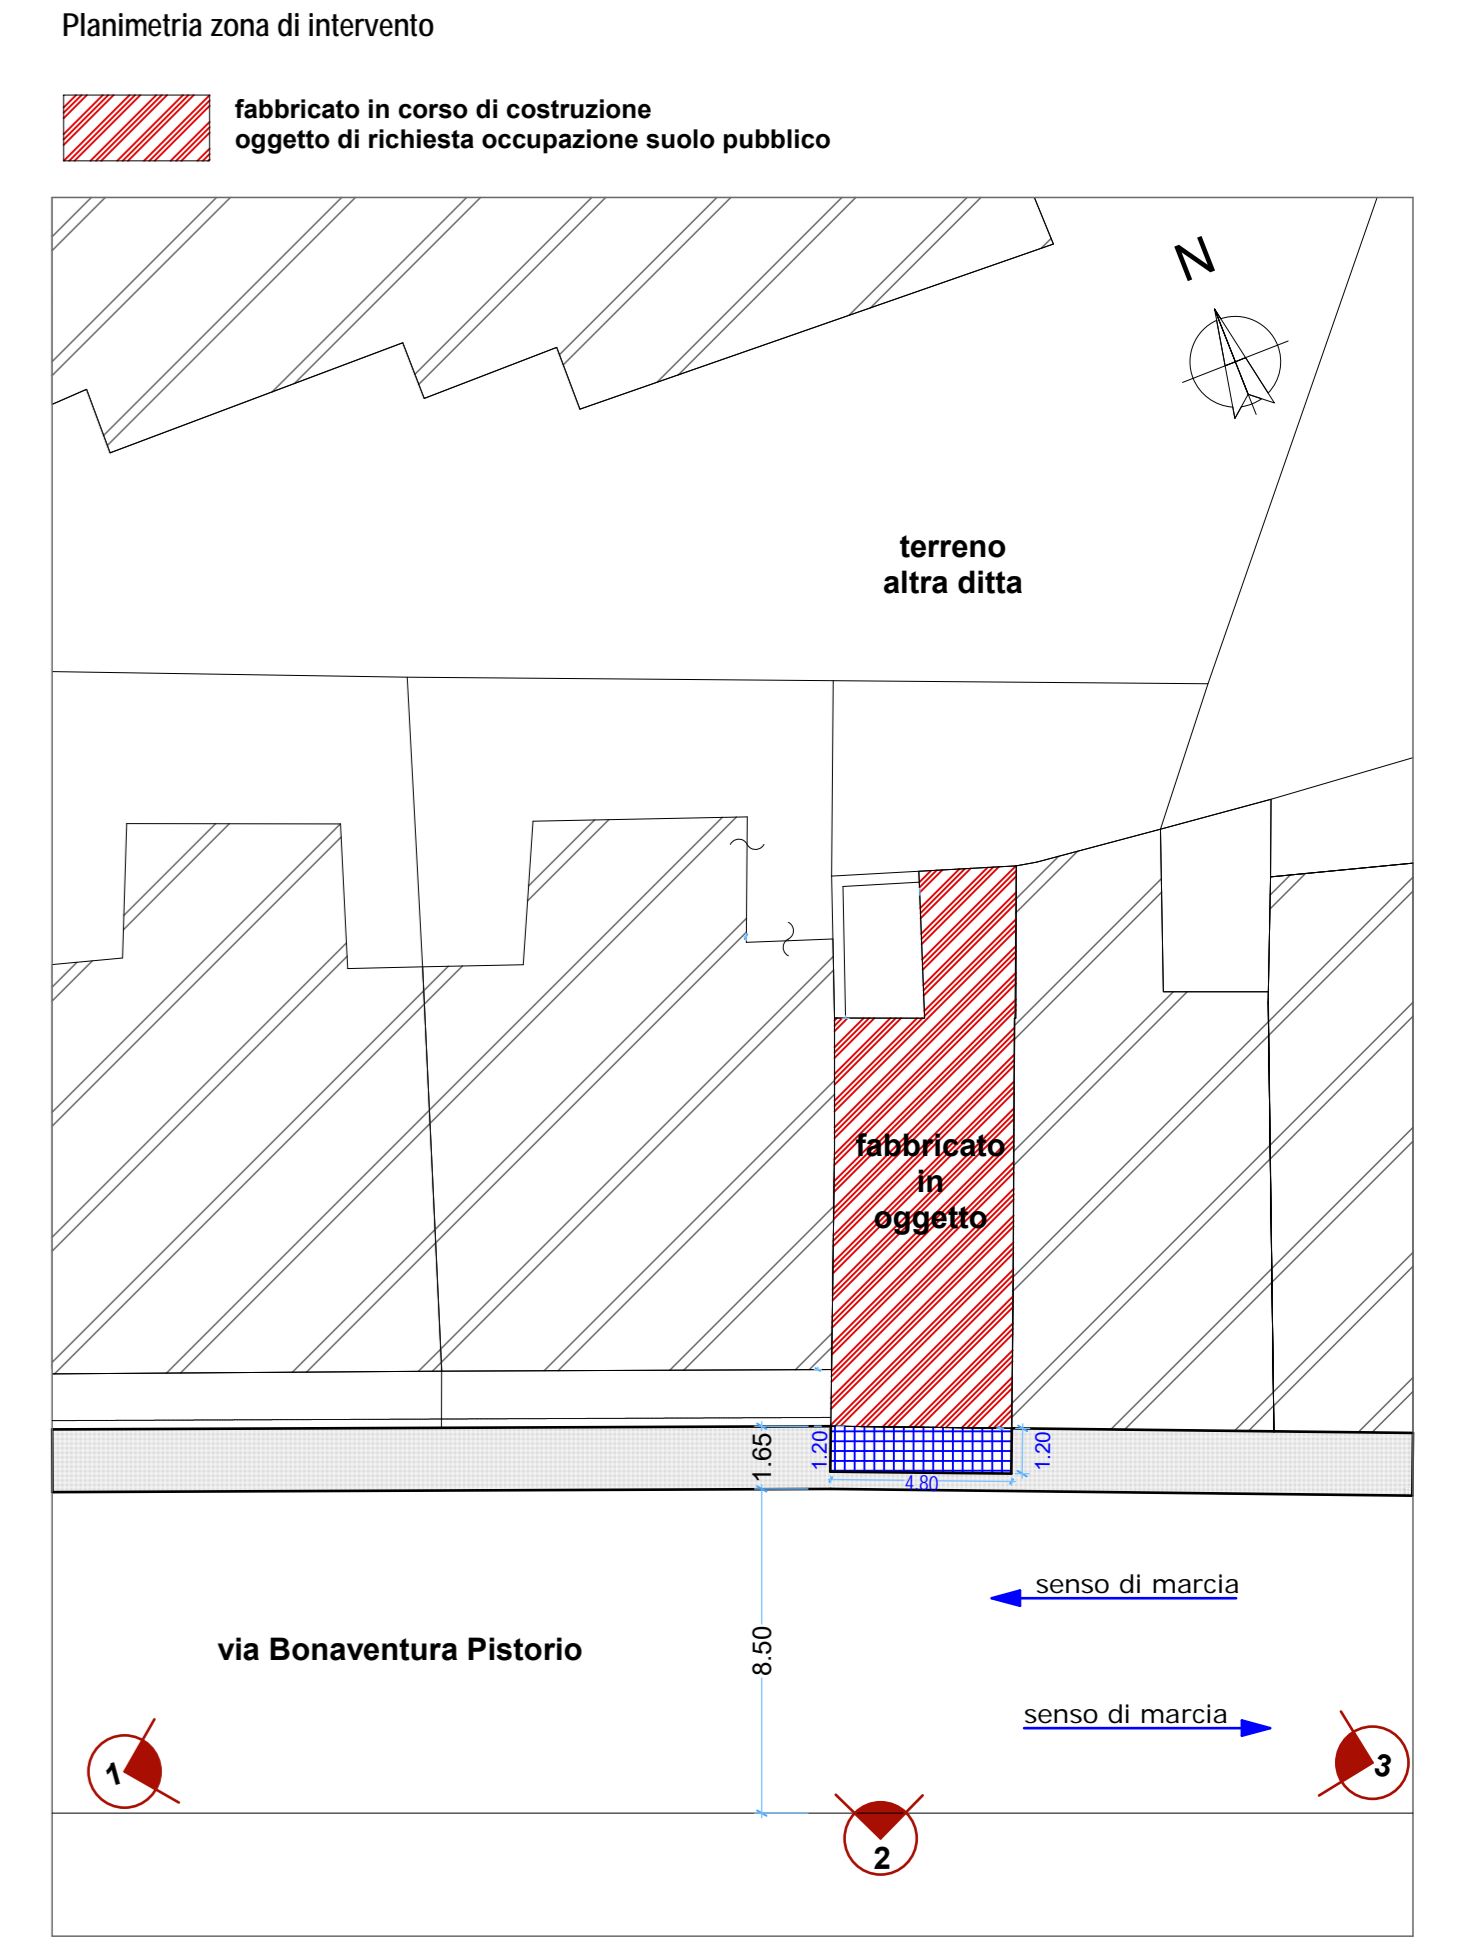

area richiesta per l'occupazione del suolo pubblico temporaneo
 ml 4.80 x 1.20 = 5.76 mq