



REGIONE SICILIA
CITTA DI MILAZZO
(Citta' Metropolitana di Messina)



4^o SETTORE Ambiente e Territorio
Servizio Politica del Territorio

Esecuzione Sentenza T.A.R. Sicilia - Sezione staccata di Catania (Sezione Prima) n. 729/2023 relativa al ricorso n°1863/2022, proposto dalla sig.ra TORRE Natala contro il Comune di Milazzo.

DITTA: TORRE Natala

ALLEGATO 3

IL RESPONSABILE DEL PROCEDIMENTO
Arch. Ferdinando TORRE

**STRUMENTI DI PIANIFICAZIONE E DI
TUTELA - CARTOGRAFIA.**

DATA


MILAZZO

Visto: IL COMMISSARIO AD ACTA
Arch. Massimo ALEO


Allegato alla Deliberazione del Commissario ad acta n.del.....

IL SEGRETARIO GENERALE


IL COMMISSARIO AD ACTA

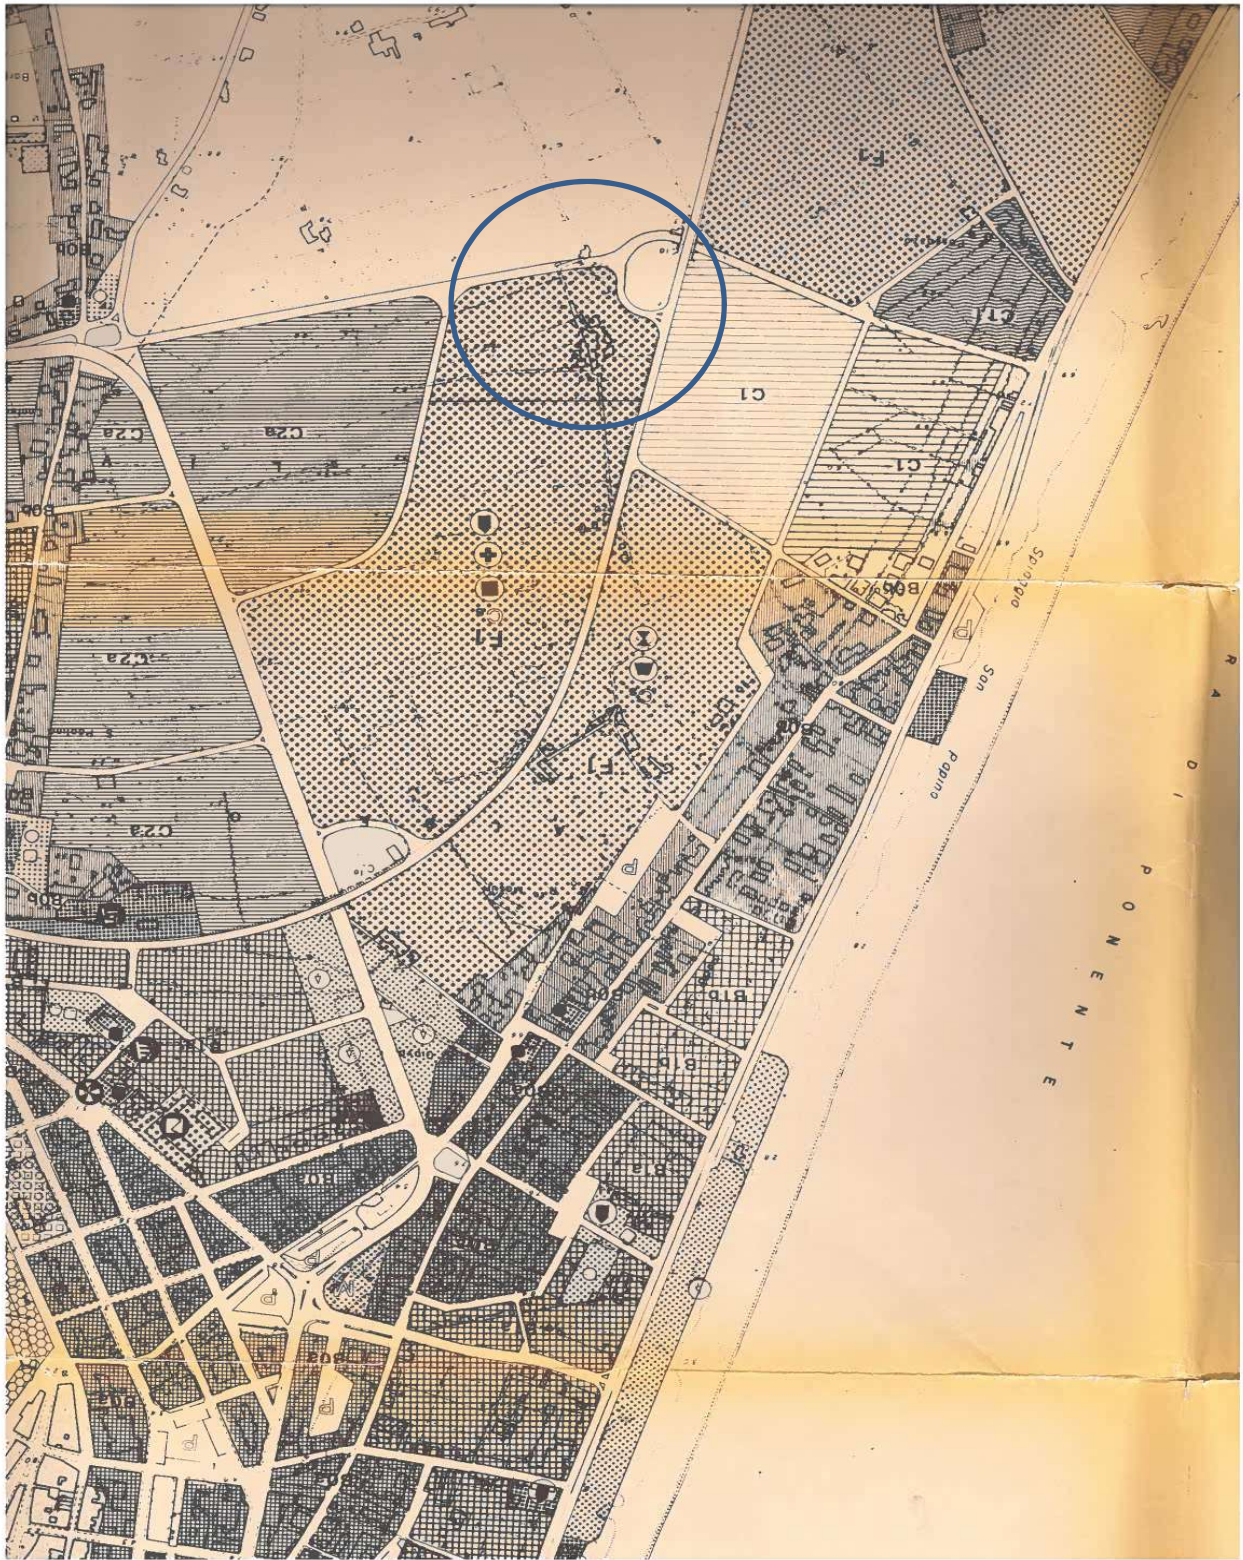


STRALCIO P.R.G. VIGENTE D.A.958/1989

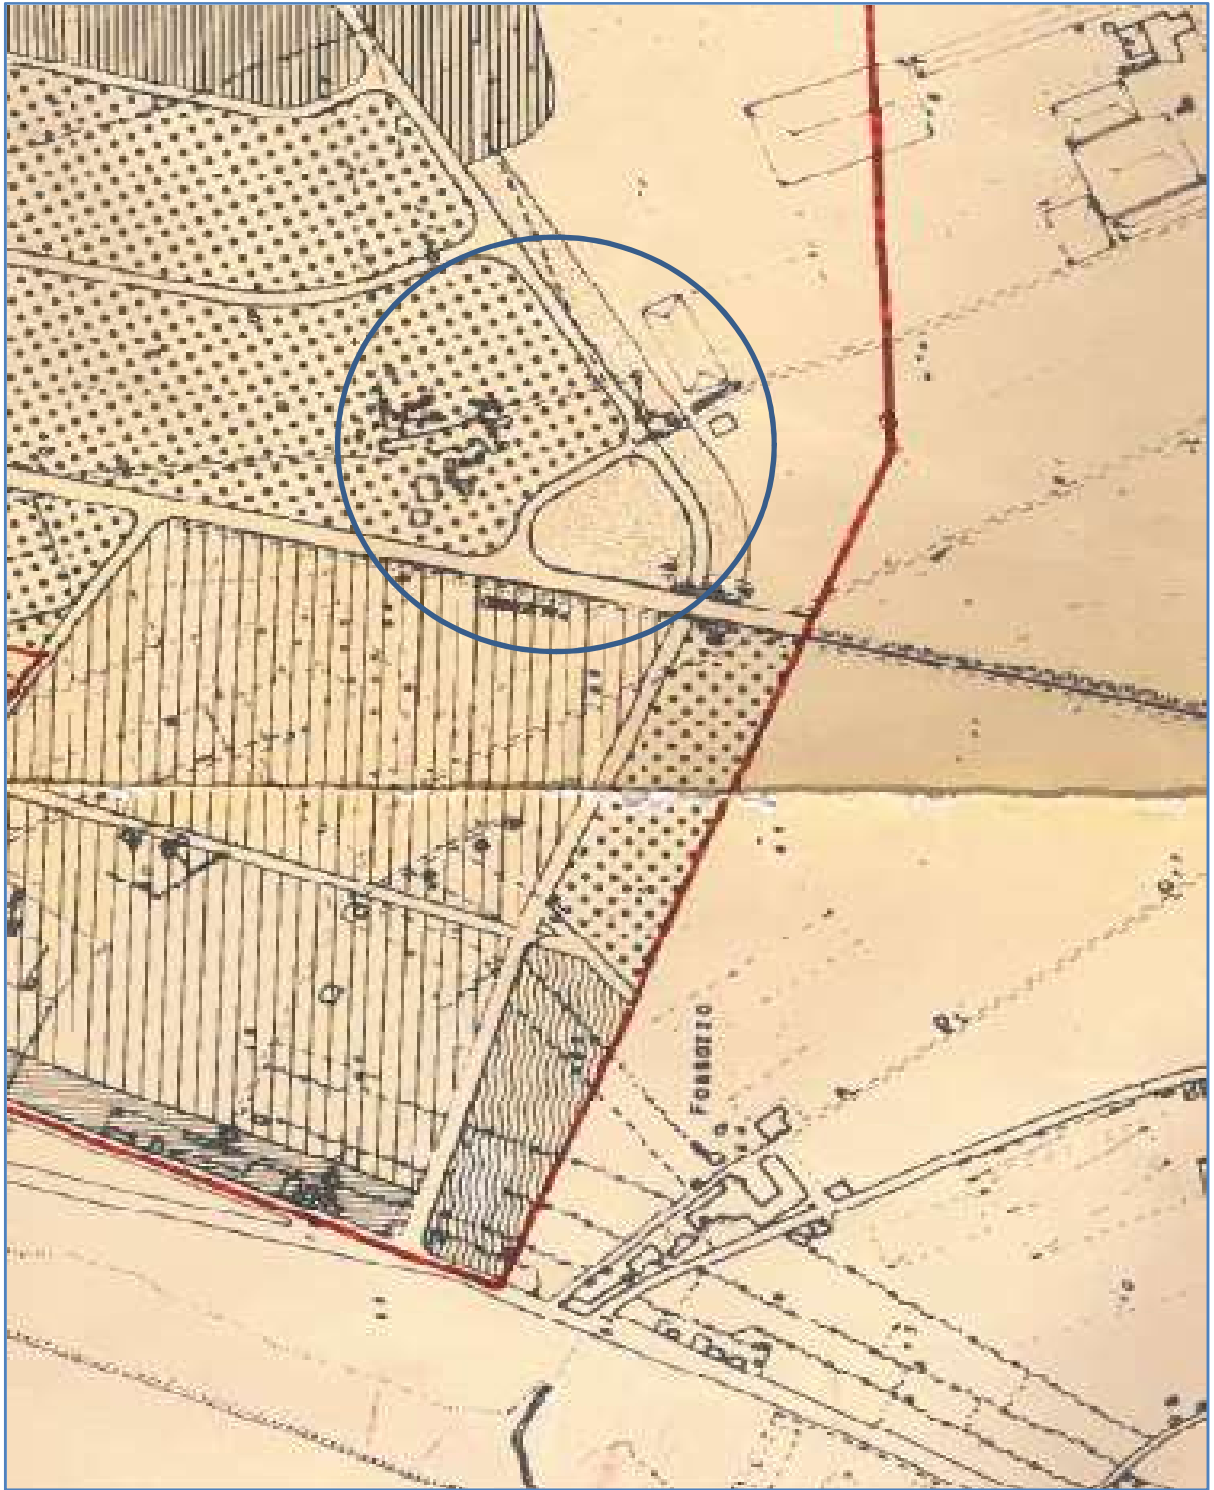


STRALCIO VARIANTE AL P.R.G. - D.A. 987/1991

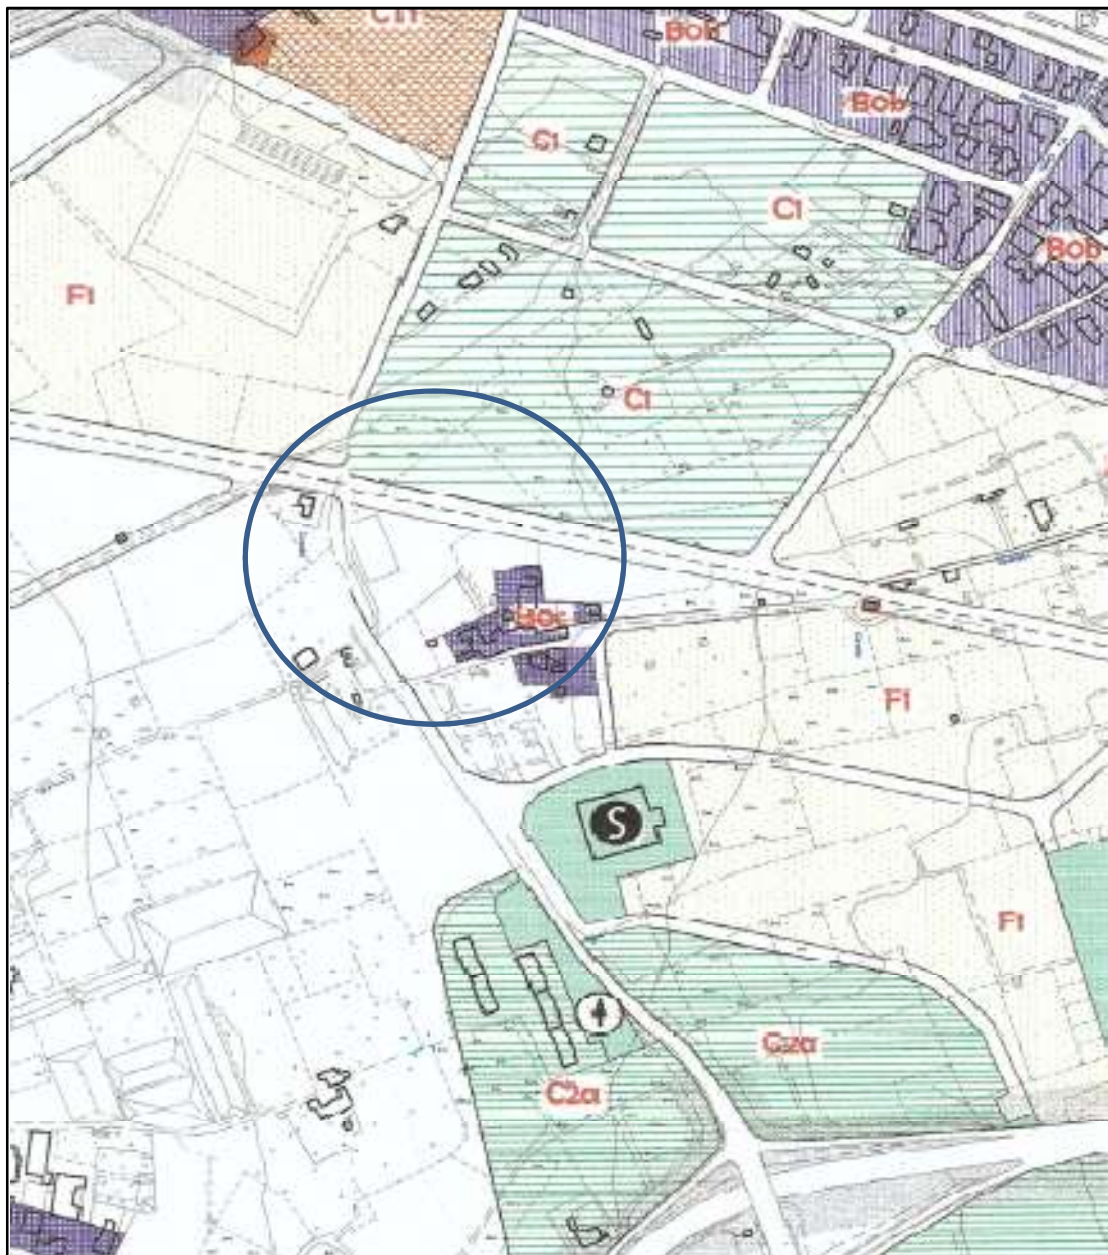

STRALCIO SCHEMA DI MASSIMA VARIANTE GENERALE P.R.G.

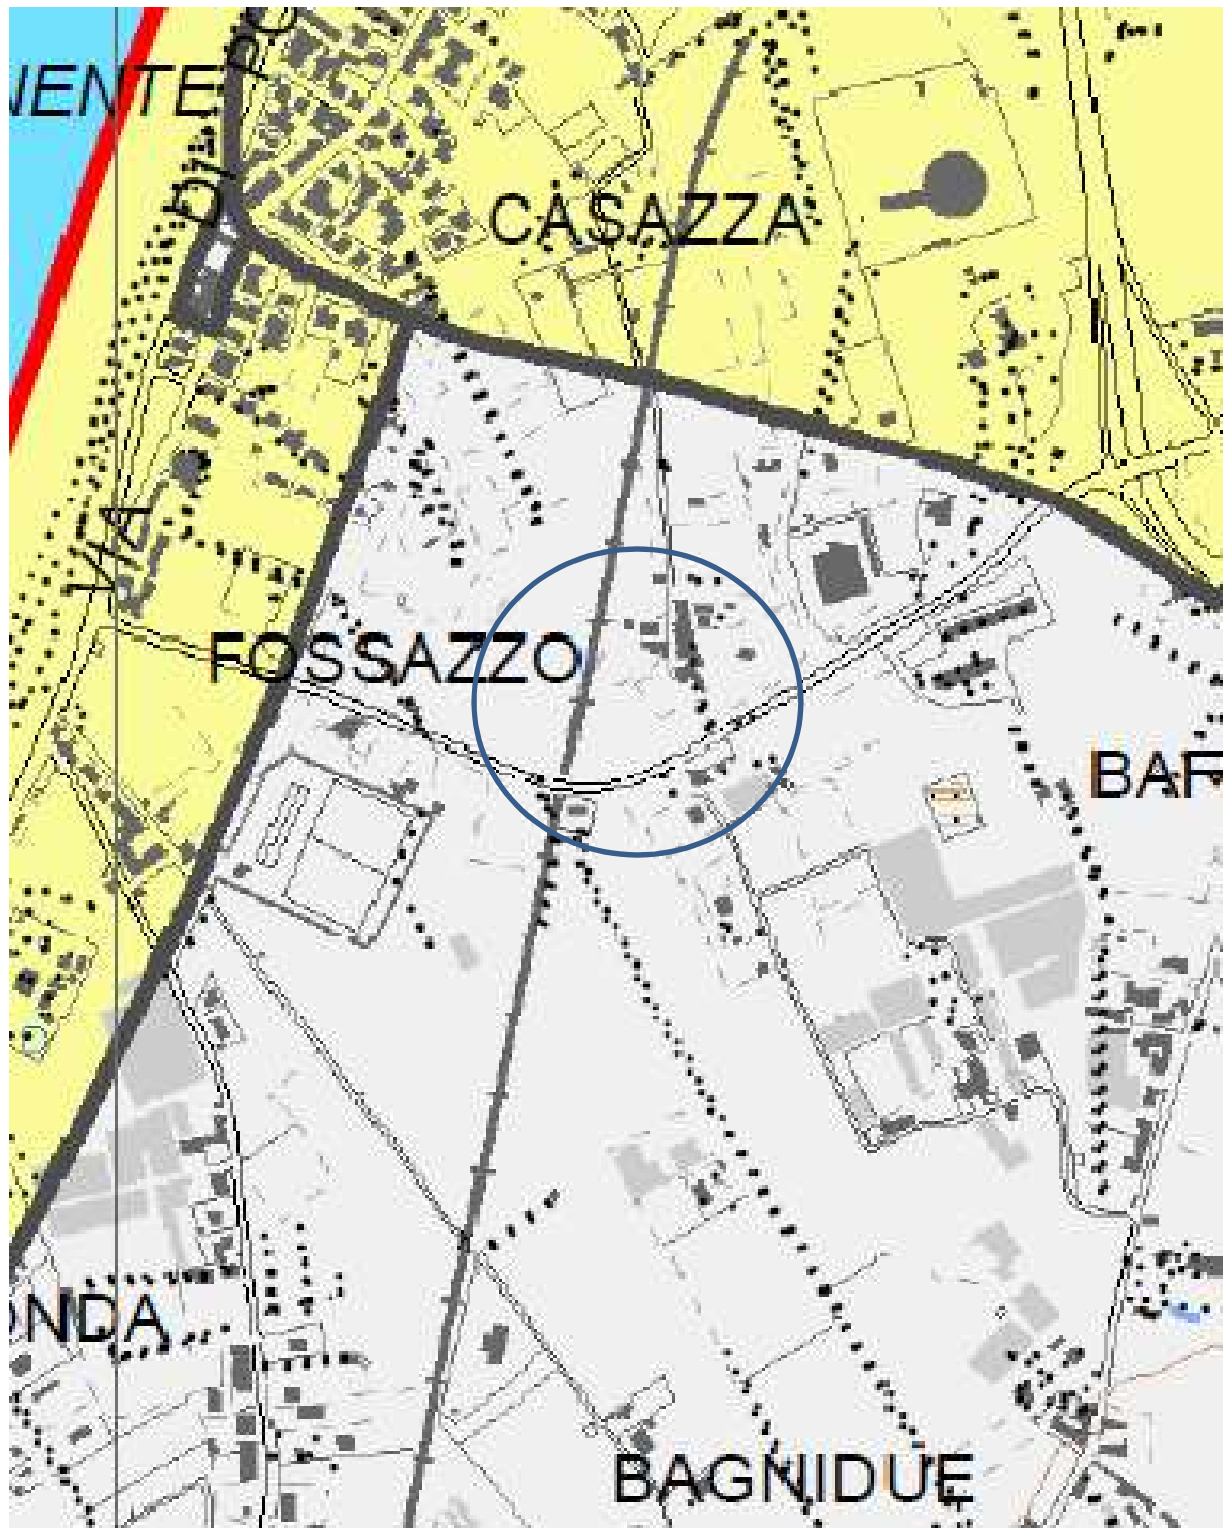

STRALCIO PIANO PAESAGGISTICO AMBITO 9 - REGIMI NORMATIVI

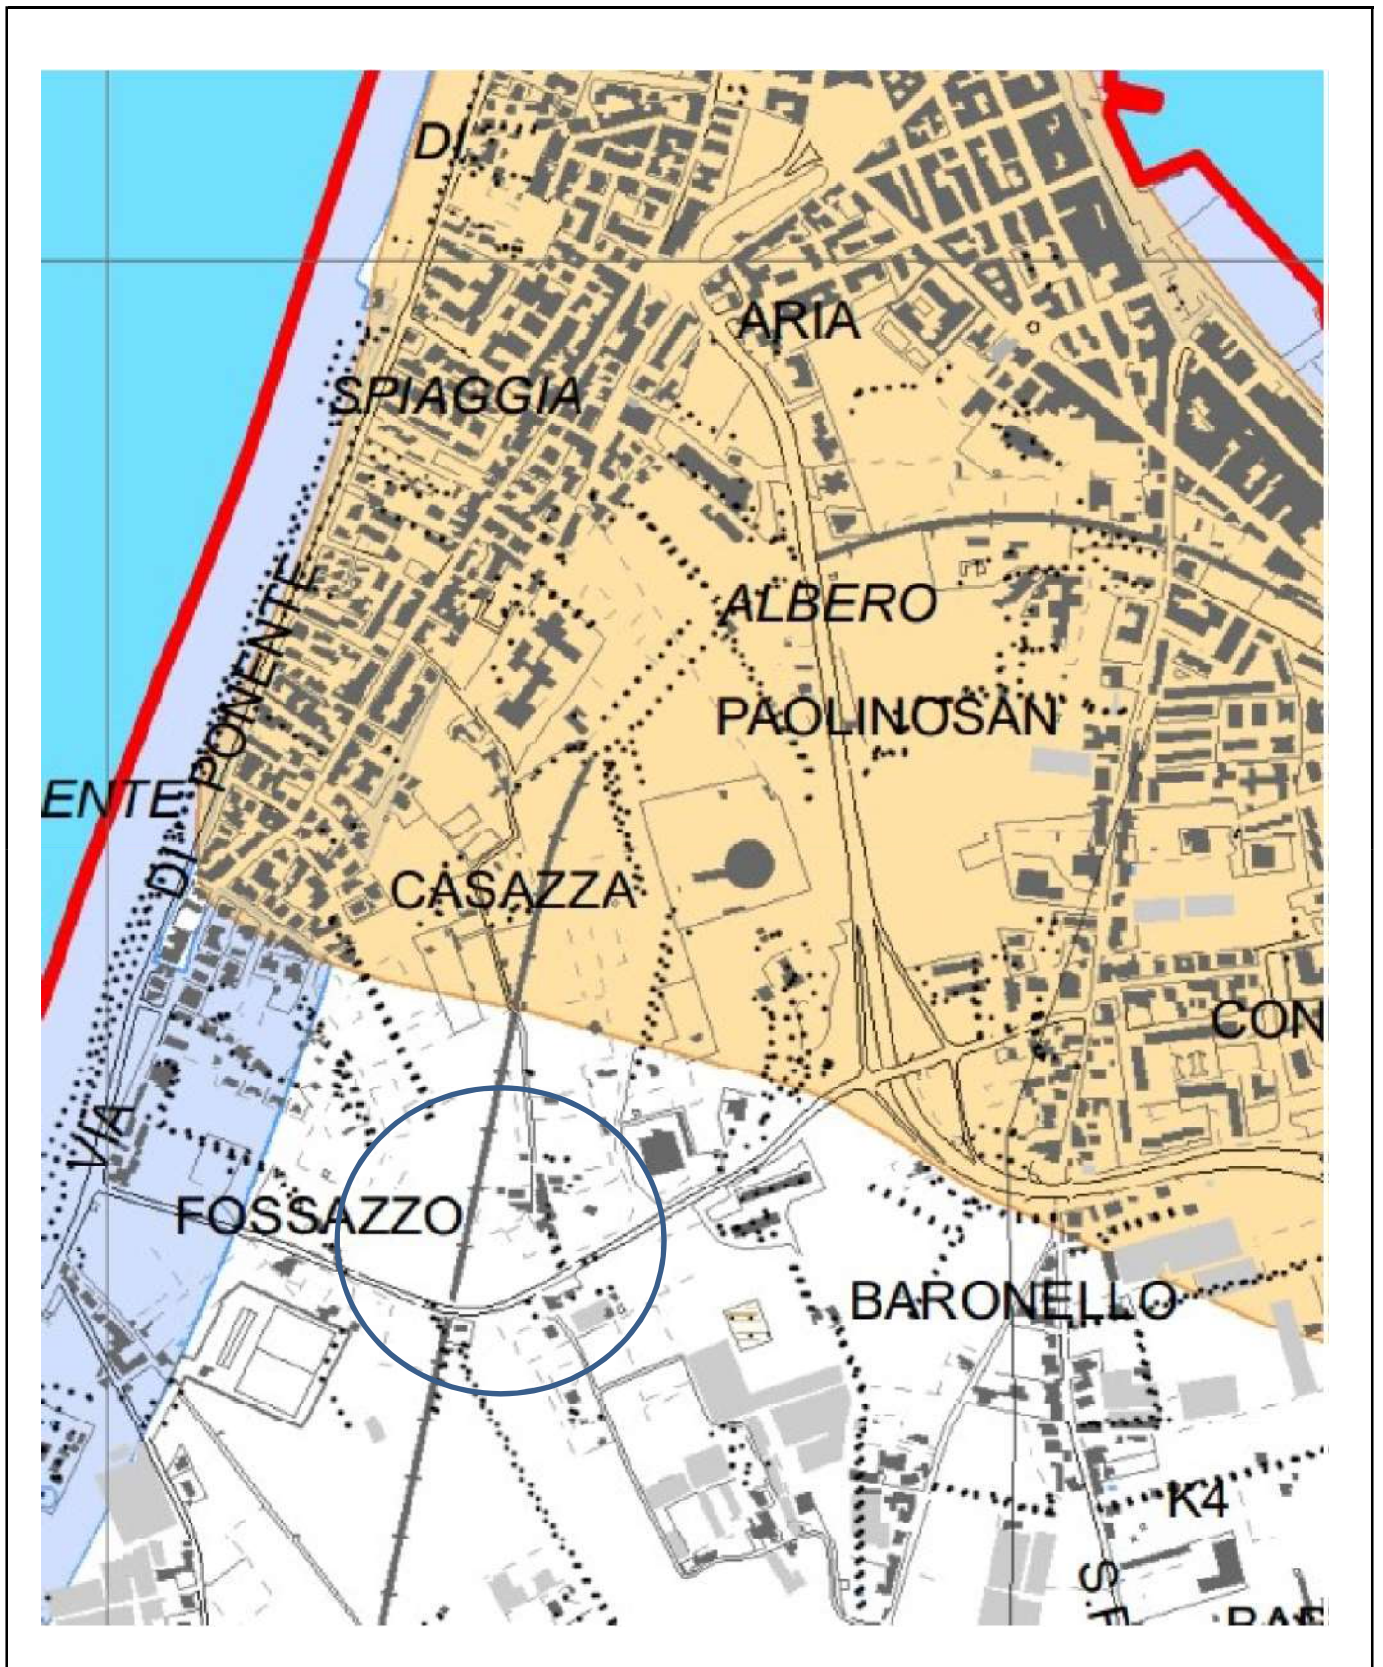

STRALCIO PIANO PAESAGGISTICO AMBITO 9 - BENI PAESAGGISTICI