



REGIONE SICILIA  
**CITTA DI MILAZZO**  
(Citta' Metropolitana di Messina)



4° SETTORE Ambiente e Territorio  
Servizio Politica del Territorio

Esecuzione Sentenza T.A.R. Sicilia - Sezione staccata di Catania (Sezione Prima) n. 729/2023 relativa al ricorso n°1863/2022, proposto dalla sig.ra TORRE Natala contro il Comune di Milazzo.

**DITTA: TORRE Natala**

**ALLEGATO 5**

IL RESPONSABILE DEL PROCEDIMENTO  
**Arch. Ferdinando TORRE**

**RICLASSIFICAZIONE DI PROGETTO  
DESTINAZIONI DI ZONA SCALA 1:2000  
- ZONA AGRICOLA ART. 26 N.T.A.  
- ZONA DI RISPETTO ART. 38 N.T.A.**

DATA


MILAZZO

Visto: IL COMMISSARIO AD ACTA  
**Arch. Massimo ALEO**

Allegato alla Deliberazione del Commissario ad acta n. ....del.....

IL SEGRETARIO GENERALE

IL COMMISSARIO AD ACTA

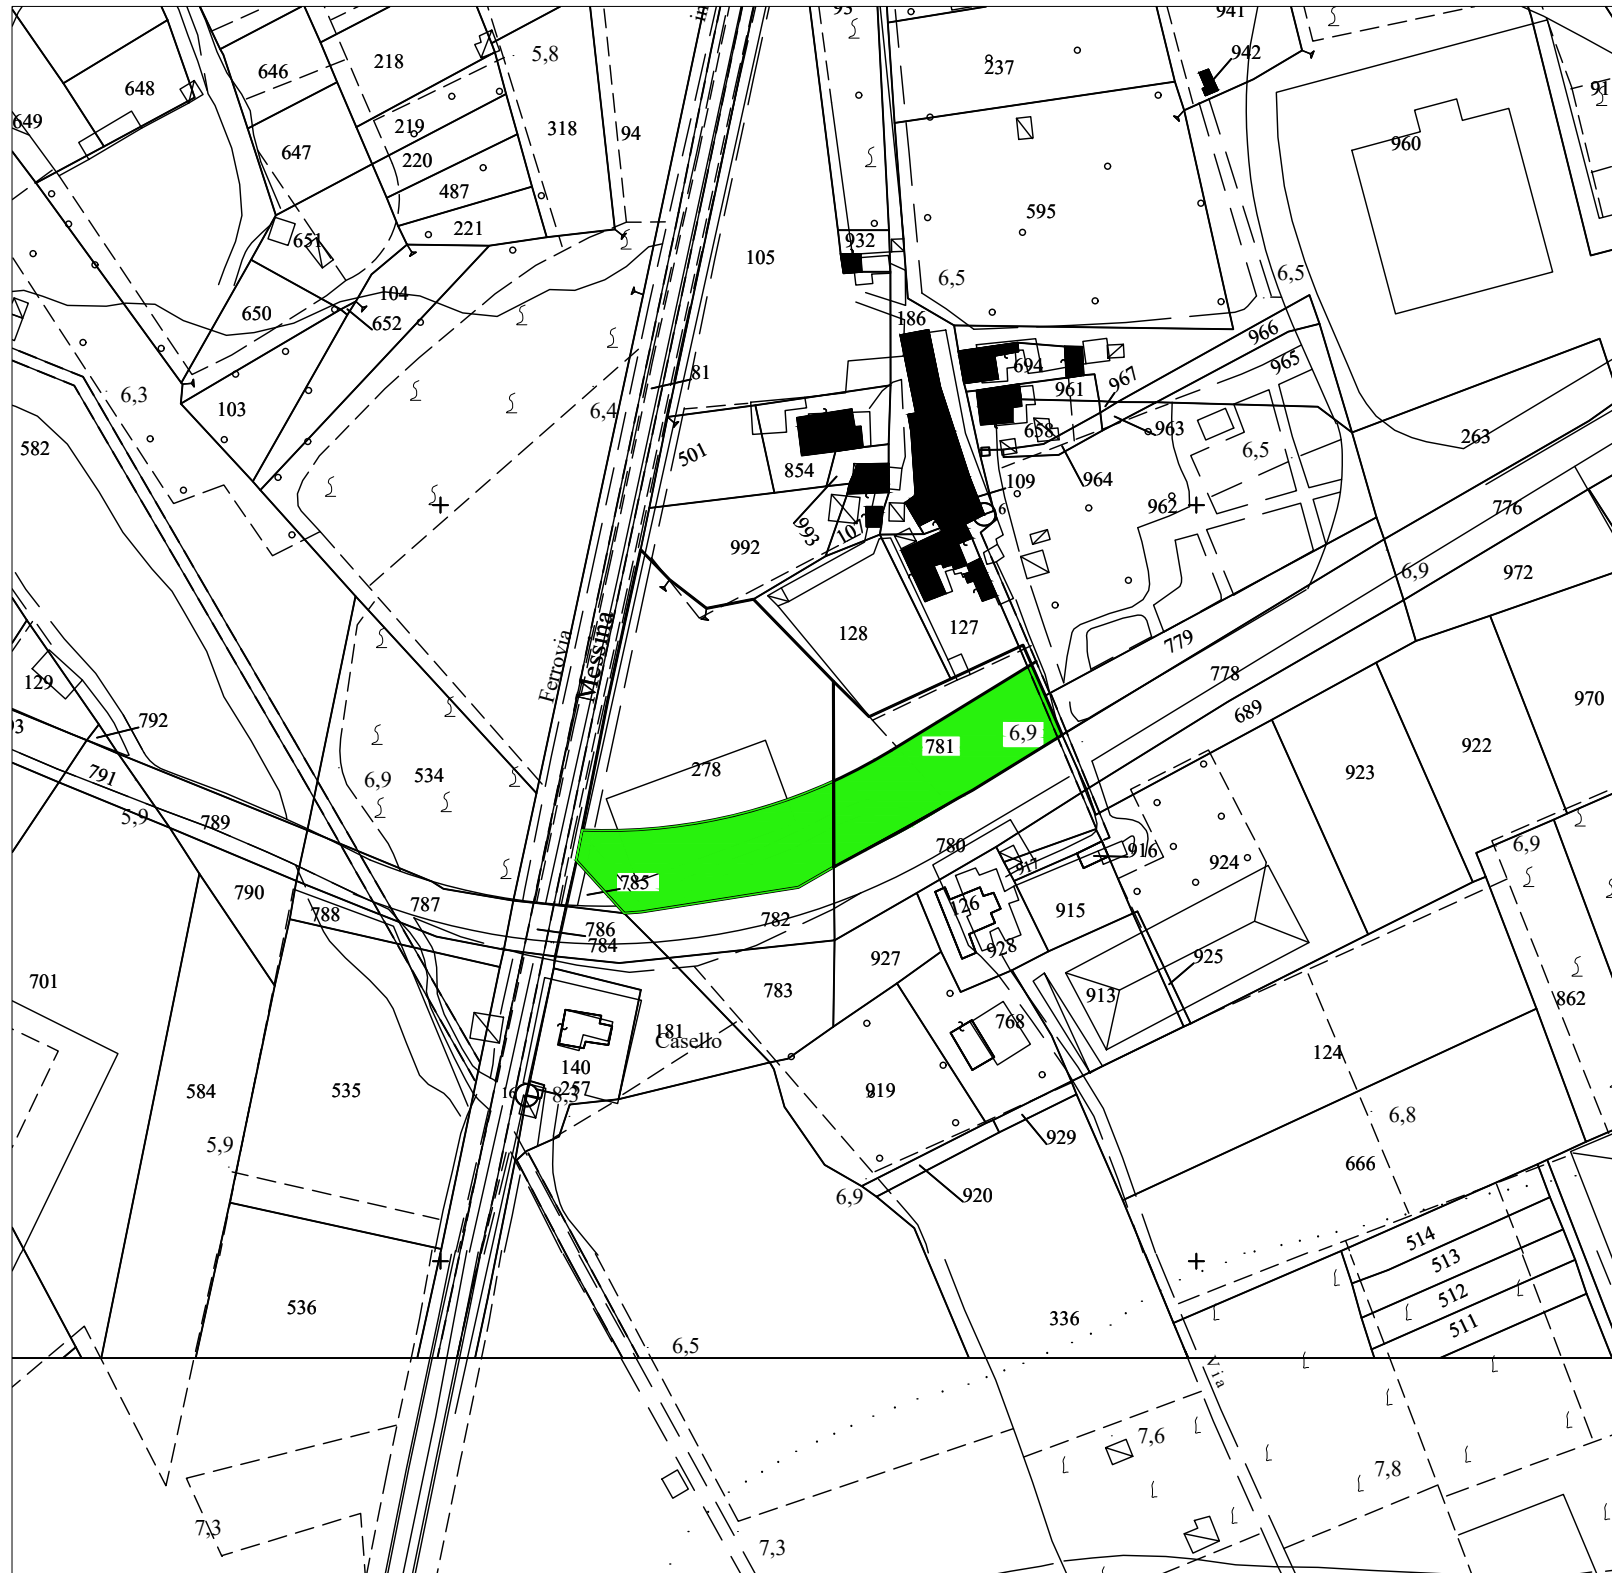

### DATI DI SUPERFICIE

PARTICELLA N. 781	PARTICELLA N.278
SUPERFICIE TOTALE MQ 1909	SUPERFICIE TOTALE MQ 4850
SUPERFICIE AREA DI RISPETTO MQ 1308	SUPERFICIE AREA DI RISPETTO MQ 1420
SUPERFICIE AREA AGRICOLA MQ 601	SUPERFICIE AREA AGRICOLA MQ 3430

Scala 1:2000