

NEXT GENERATION EU - DECRETO N. 79 DEL 30.04.2024 – MINISTERO DELL'ISTRUZIONE E DEL MERITO DI CONCERTO CON IL MINISTERO DELL'ECONOMIA E DELLE FINANZE – PNRR - MISSIONE 4- ISTRUZIONE E RICERCA-COMPONENTE 1- INVESTIMENTO 1.1 - PIANO PER ASILI NIDO E SCUOLE D'INFANZIA E SERVIZI DI EDUCAZIONE E CURA PER LA PRIMA INFANZIA FINANZIATO DALL'UNIONE EUROPEA.

"INTERVENTO DI RIQUALIFICAZIONE DELL'IMMOBILE DI VIA POLICASTRELLI - INCROCIO CIANTRO - DA DESTINARE AD ASILO NIDO."
CUP: H57G2400040006

PROGETTO ESECUTIVO (Art. 41 e alleg. i.7 del D.Lgs. 36 / 2023)

Contenuto: INQUADRAMENTO URBANISTICO TERRITORIALE

- Stralcio PRG (1: 5.000)
- Stralcio Mappa catastale (1: 2.000)
- Inquadramento foto Aerea (1: 1.000)

Tav.

1

Il Progettista e Coordinatore Sicurezza in fase di Progettazione

Ing. Giulio MAMBELLI

Il R.U.P.

Ing. Claudio CAPPADONA



Il Dirigente del 6° Settore

Dott. Domenico LOMBARDO

L'Assessore ai LL.PP.


Ing. Santi ROMAGNOLO

Il Sindaco


Dott. Giuseppe MIDILI

Stralcio del Piano Regolatore Generale

(scala 1: 5.000)


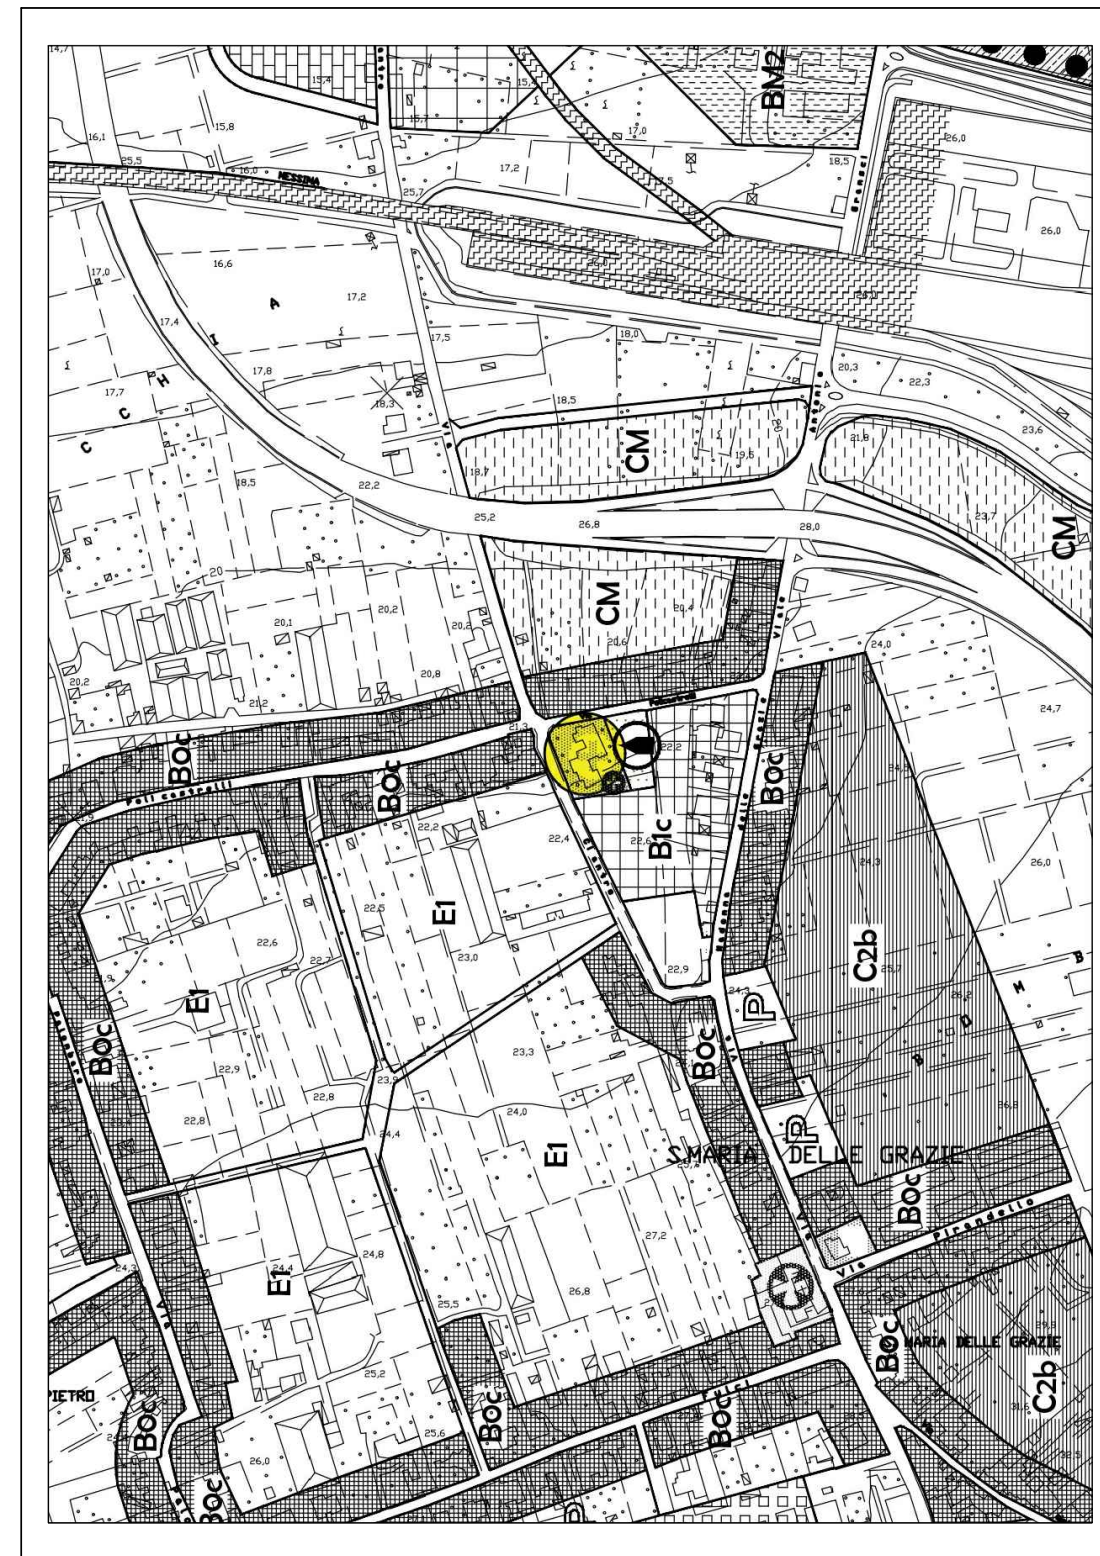


Zona interessata (Fabbricato in Zona Servizi)

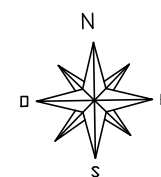


Stralcio di Mappa Catastale - Fg.11 - Part. 1200

(scala 1: 2.000)

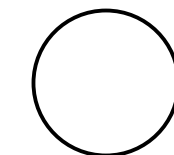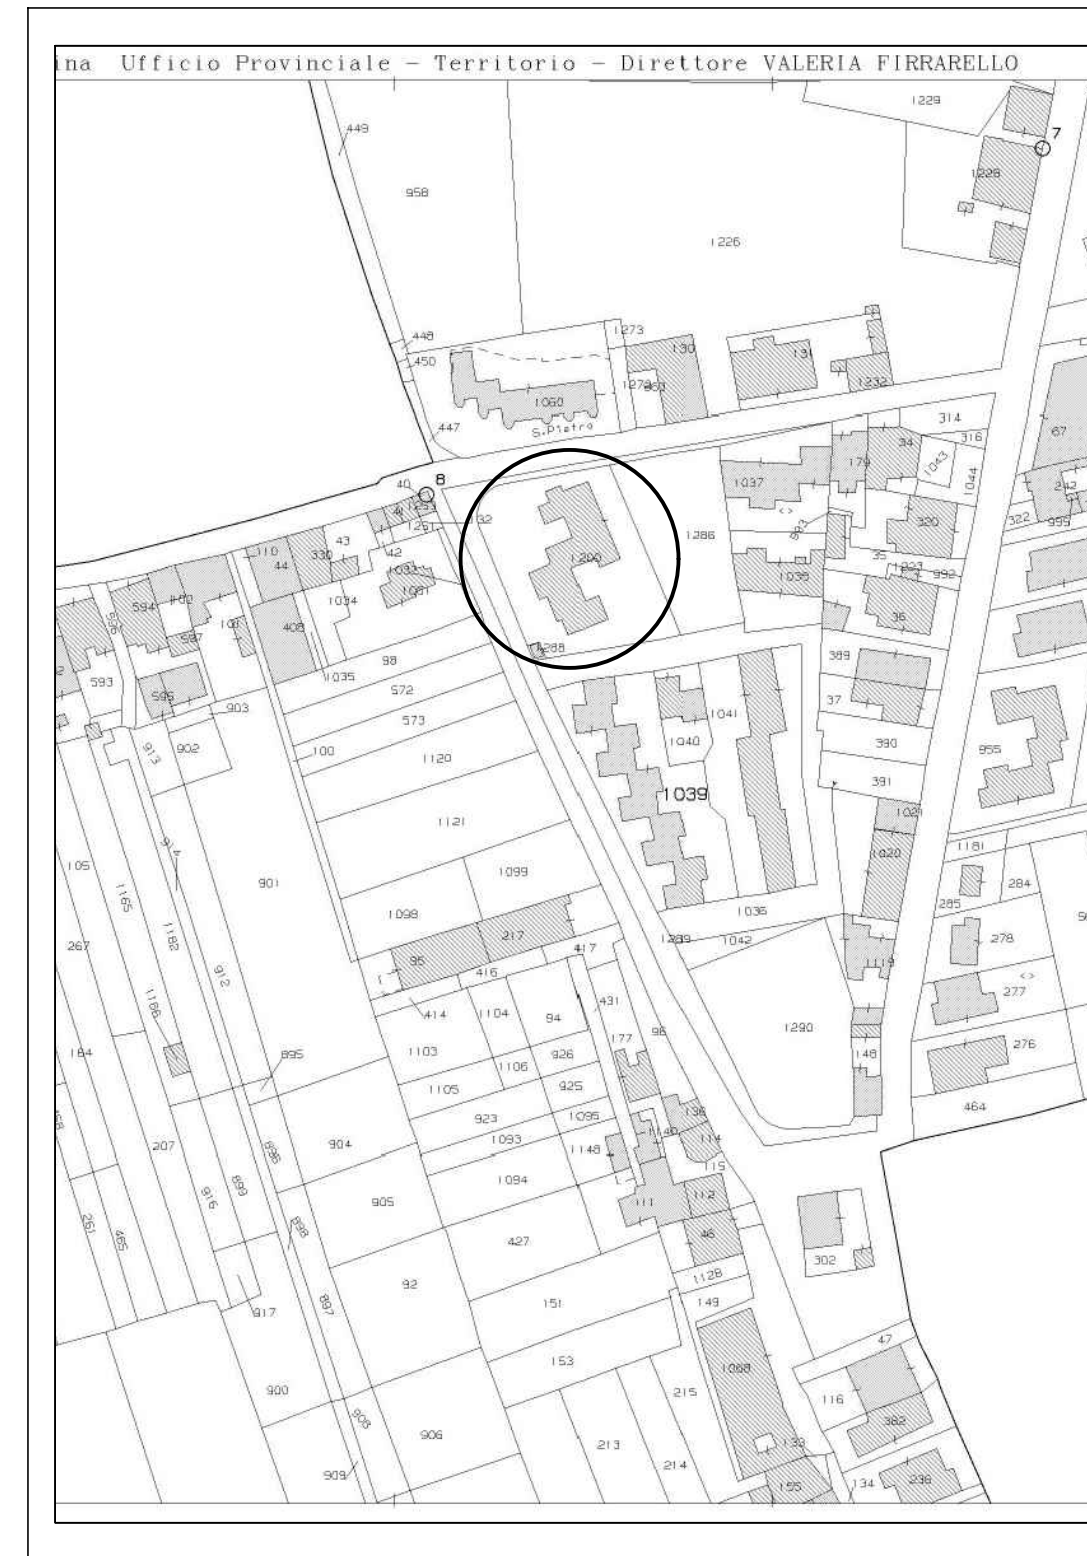

Area Fabbricato in oggetto

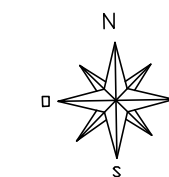

Inquadramento Foto Aerea

(scala 1: 1.000)



Area Fabbricato in oggetto

