




ORTOFOTO scala 1:10.000

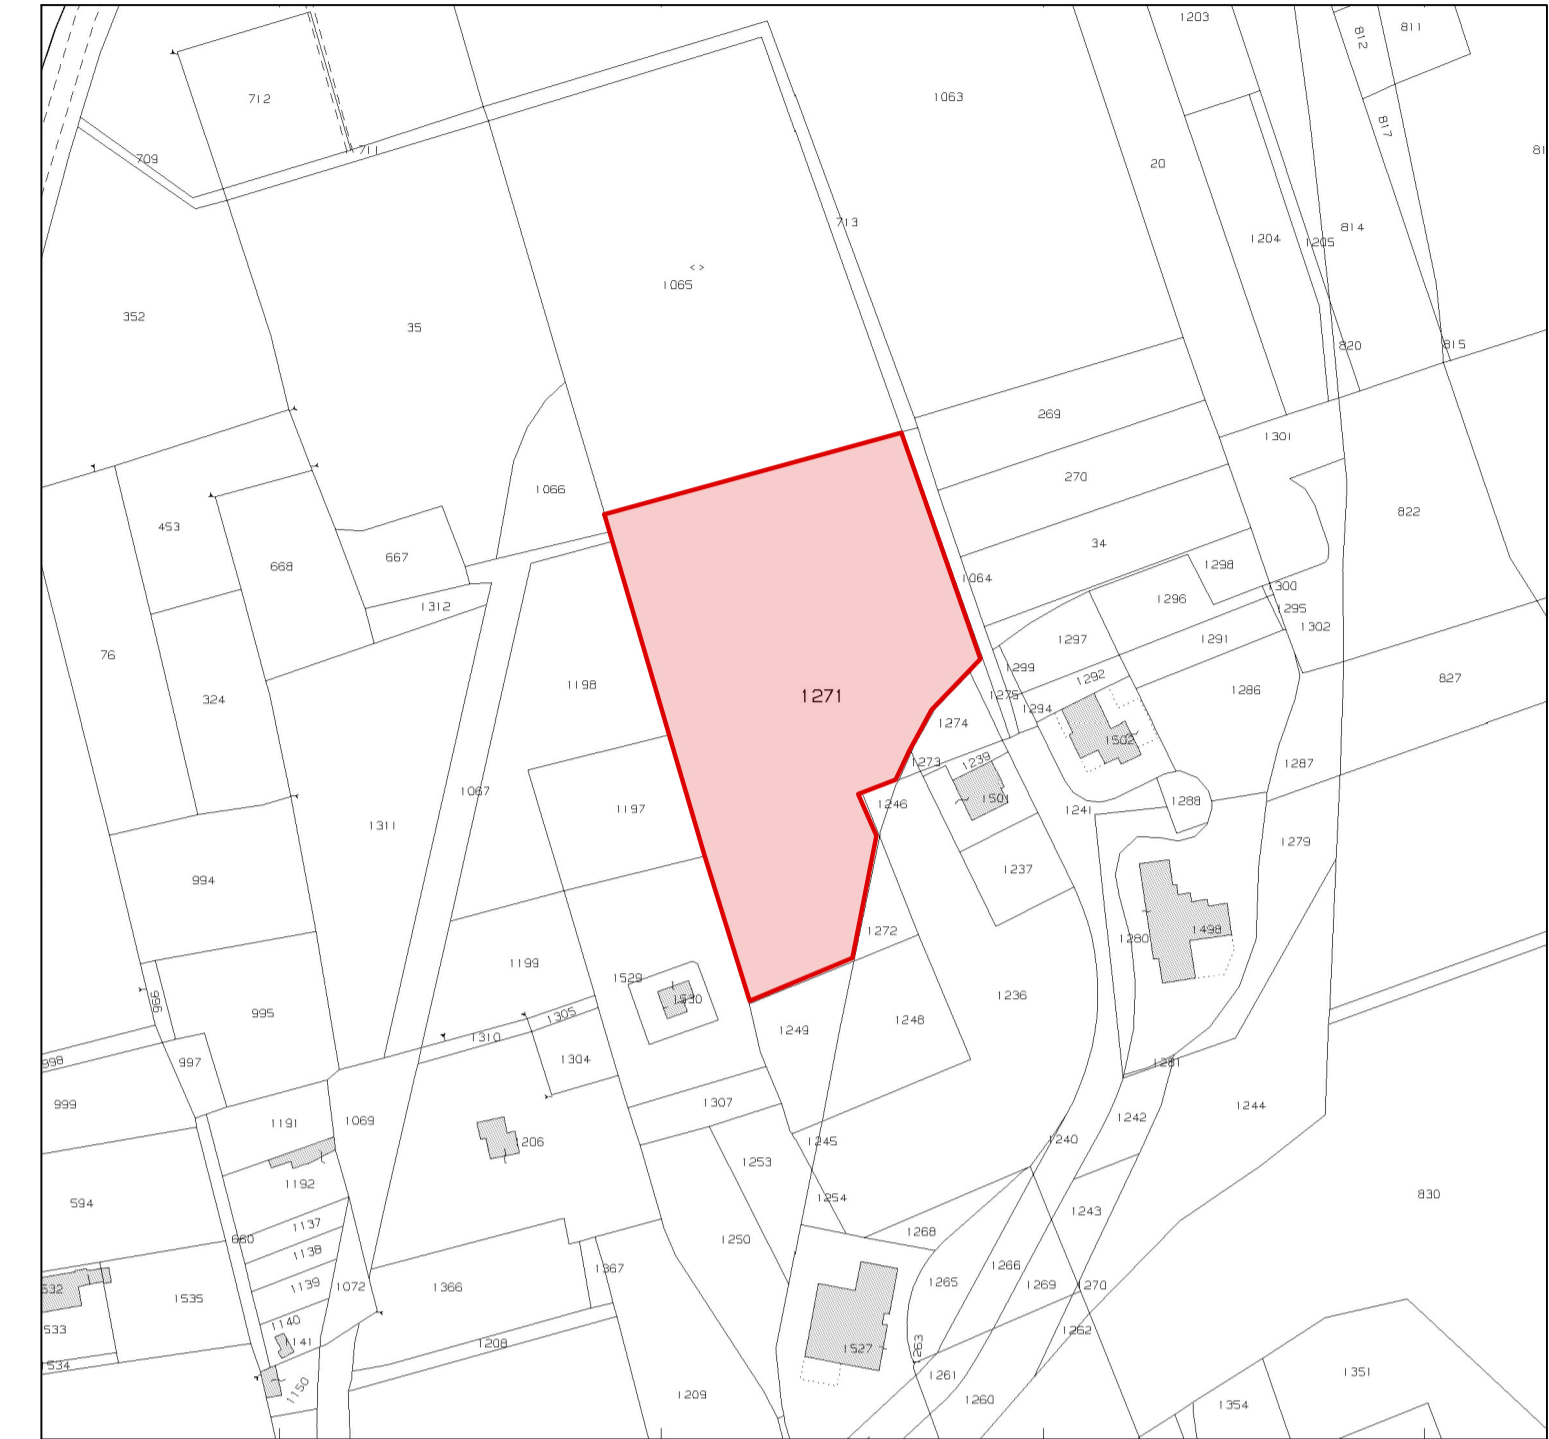

STRALCIO CATASTALE scala 1:2.000

## COMUNE DI MILAZZO

(Città Metropolitana di Messina)

### Piano Particolareggiato esecutivo

Zona destinata ad attrezzature e servizi di interesse urbano e territoriale  
 Zona F1 A - art 29 bis Variante al Piano Regolatore Generale  
 in esecuzione alla sentenza del Tar di Catania n. 1910/2019,  
 in C/da Fondaco Pagliara,  
 in catasto al fg.7 part. 1271

Integrazioni di cui alle note prot. 5083 del 23/01/2024 e prot. 24998 del 04/04/2024

Ente Proprietario


Fondazione "Barone G. Lucifero di San Nicolò" - Milazzo

Committente

Sporting Club Val Verde S.a.s. di Romagnolo Mirko & C.

Tecnico

arch. Giovanni Fiamingo  
 arch. Giovanna Russo

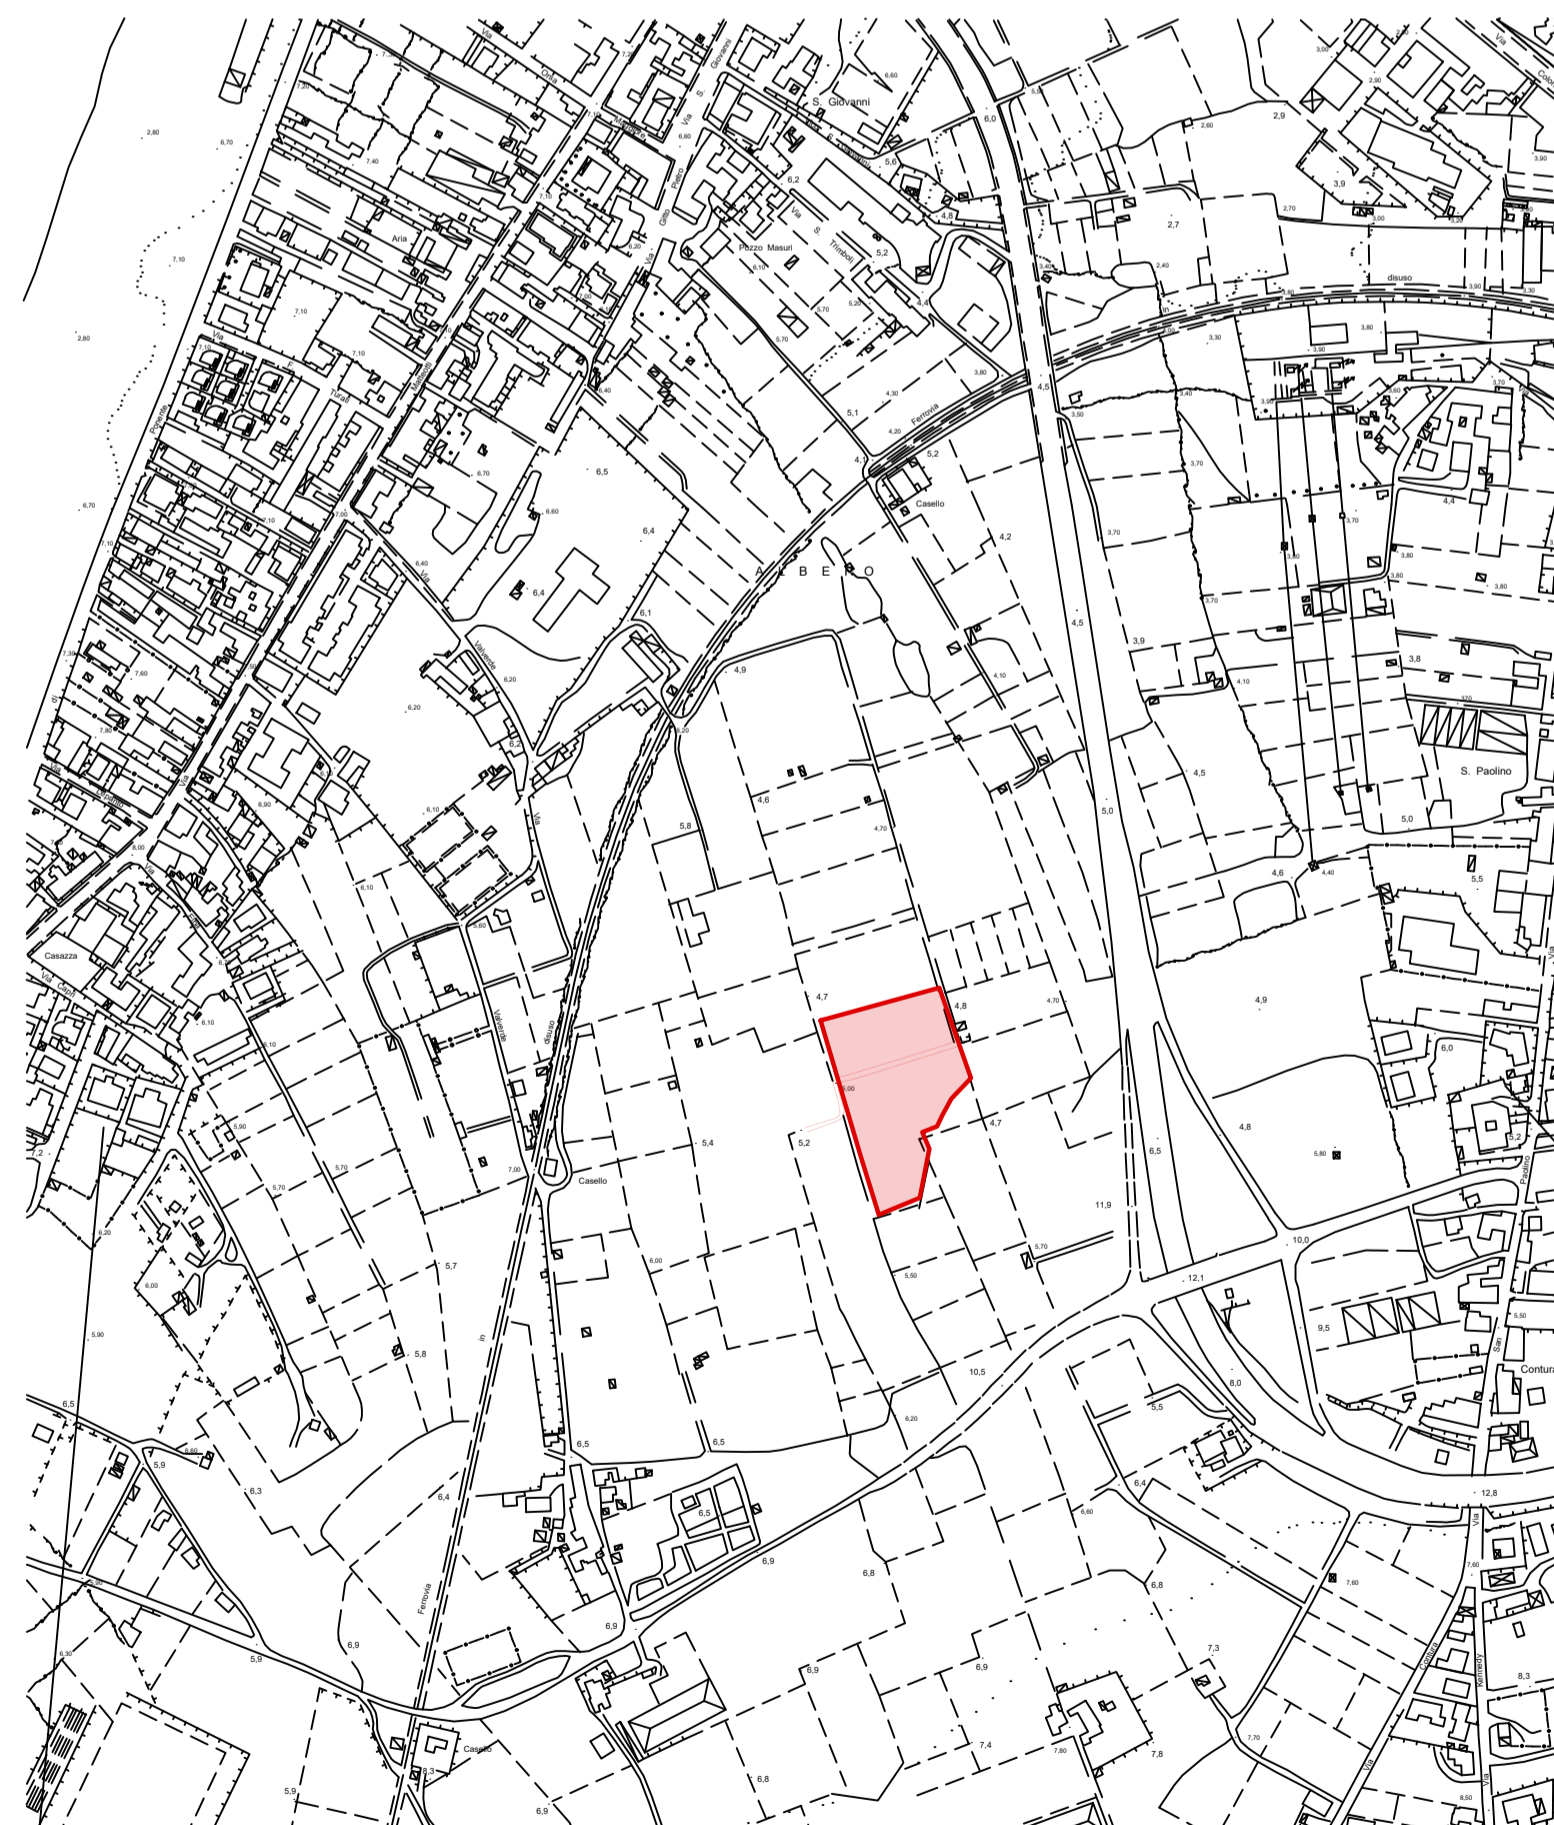

STRALCIO AEROFOTOGRAMMETRICO scala 1:5.000



stralcio PIANO PAESISTICO - regimi normativi scala 1:10.000

**Legenda**

Aree soggette a prescrizioni aventi diretta efficacia nei confronti di tutti i soggetti pubblici e privati

- Aree con livello di tutela 1 - art.20 delle N.d.A.
- Aree con livello di tutela 2 - art.20 delle N.d.A.
- Aree con livello di tutela 3 - art.20 delle N.d.A.
- Aree soggette a recupero - art.20 delle N.d.A.

## T.A.1 INQUADRAMENTO TERRITORIALE

- Ortofoto scala 1:10.000
- Stralcio aereofotogrammetrico scala 1:5.000
- Stralcio catastale scala 1:2.000
- Stralcio Piano Paesistico scala 1:10.000