


ALLEGATO 1

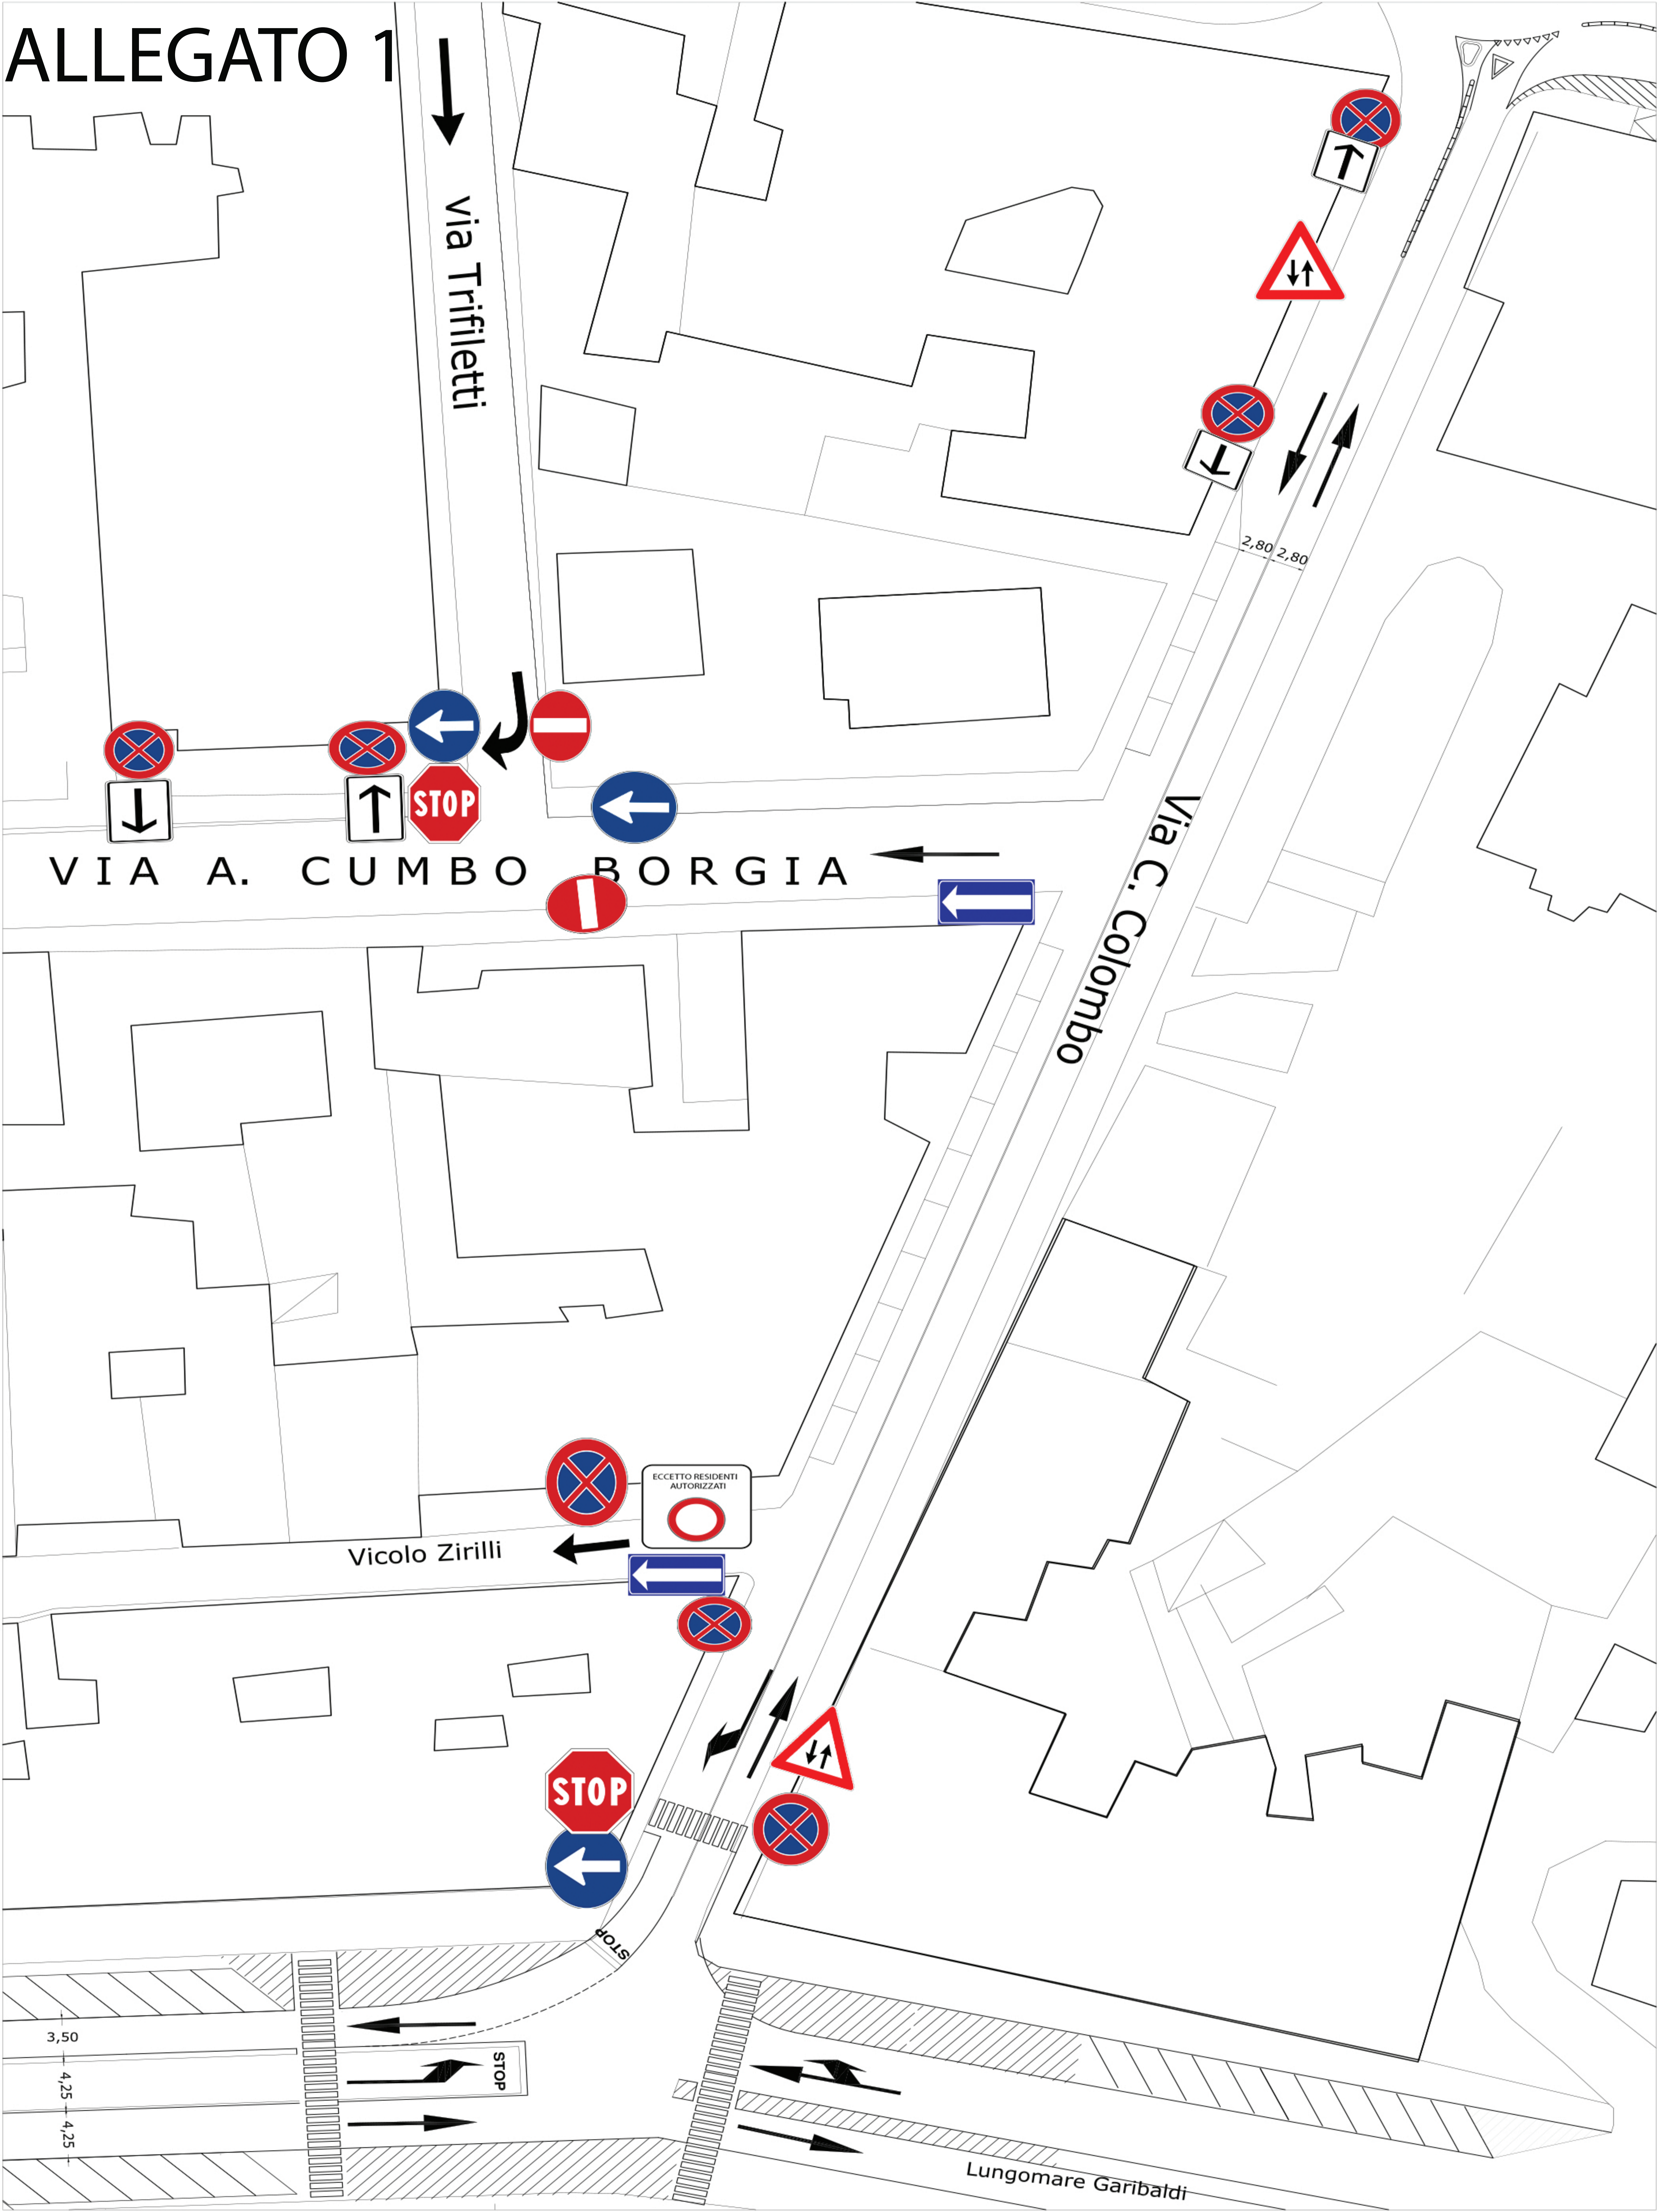

via Trifiletti

VIA A. CUMBO BORGIA

Via C. Colombo

Vicolo Zirilli

Lungomare Garibaldi

3,50
4,25
4,25

2,80 2,80

ECCETTO RESIDENTI
AUTORIZZATI