

ORTOFOTO - SCALA 1:1000



CTR - SCALA 1:1000



**LEGENDA**

- > CONTO VISTO
- INFRASTRUTTURA PROGETTATA
- INFRASTRUTTURA AD
- INFRASTRUTTURA PROGETTATA
- CL3
- CL5
- CL6
PROGETTAZIONE DELLA RETE OTTICA DI DISTRIBUZIONE

SECONDARIA FIBERCOOP

RICHIEDENTE


COMUNE DI MILAZZO

CAPI UFFICIO  
MILAZZO  
MILAZZO

DATA  
09/05/147

TAVOLA 1C





FOTOINSERIMENTO 2, VIA ENRICO COSENZ

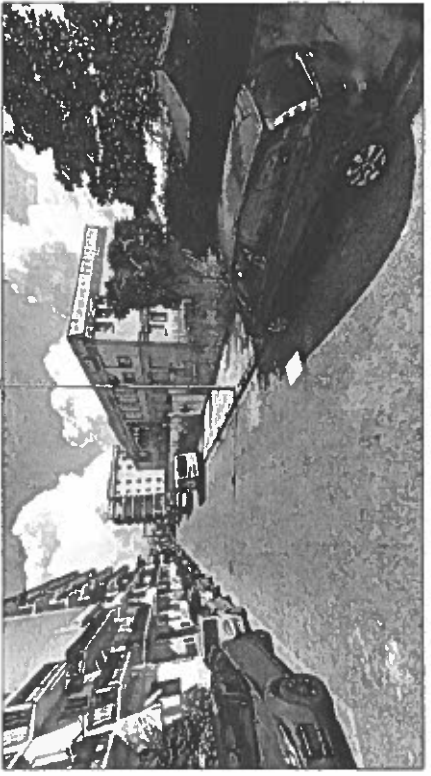

FOTOINSERIMENTO 1, VIA ENRICO COSENZ



# PARTICOLARI ARMADIO OTTICO

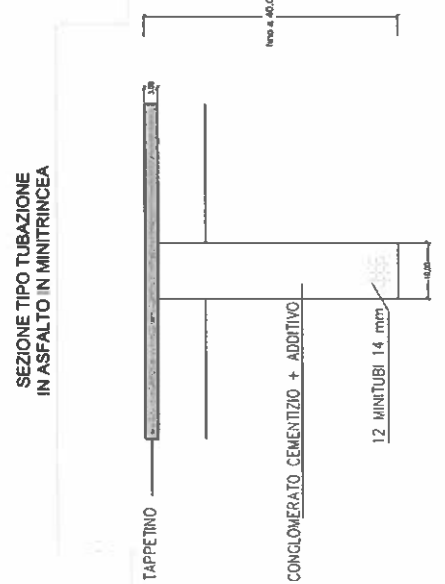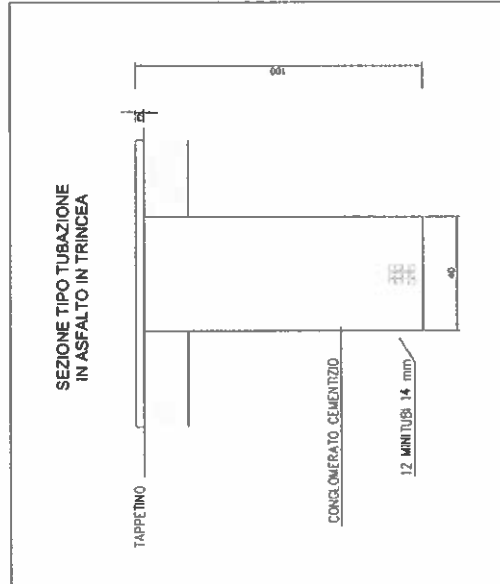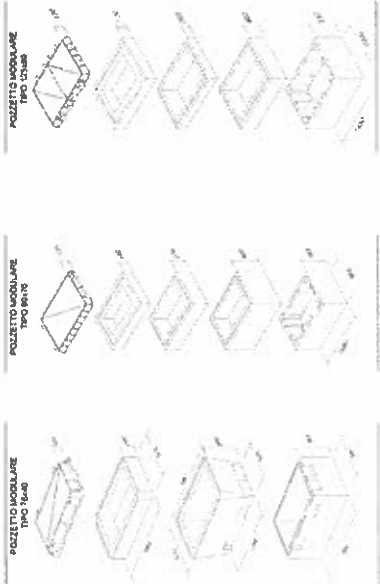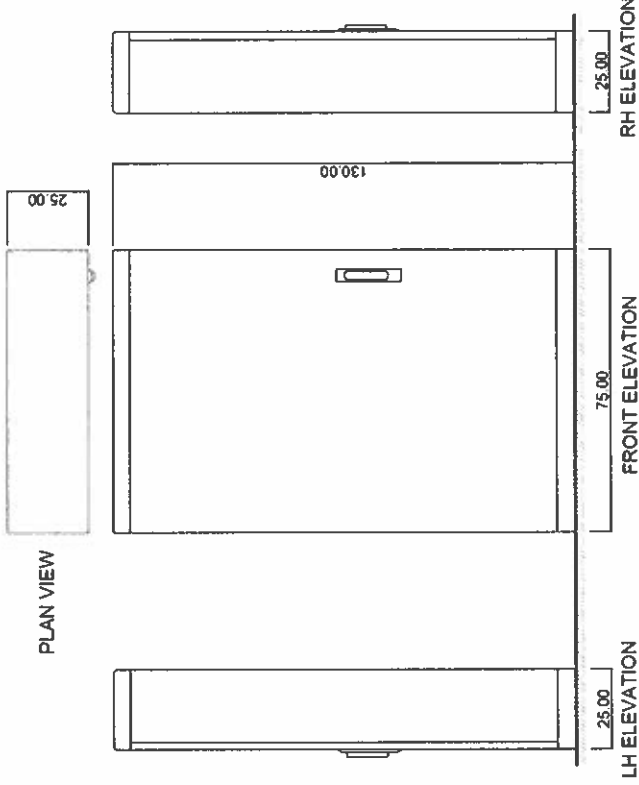

## LEGENDA

- > COMO VISIVO
- INFRASTRUTTURA PROGETTATA
- TUBI INTERIENALI CON RELAY
- CL3
- IN
- IN
- Elemento Ottico
- NUOVO POZZETTO 27x40
- NUOVO POZZETTO 40x40
- NUOVO POZZETTO 40x60
- NUOVO POZZETTO 15x40
- NUOVO POZZETTO 15x30
- NUOVO POZZETTO 15x20
- ARMADIO



PROGETTAZIONE DELLA RETE OTTICA DI DISTRIBUZIONE

SECONDARIA FIBERCOOP

RICHIESTA PERMESSO  
COMUNE DI  
MILAZZO

Comune di Milazzo  

DATA: 01/2022

SCALE: 1:47

ITER: INE

PL: PE\_MILAZZO

TIPOLOGIA: TAVOLA 2