


Pianta occupazione tavoli e sedie

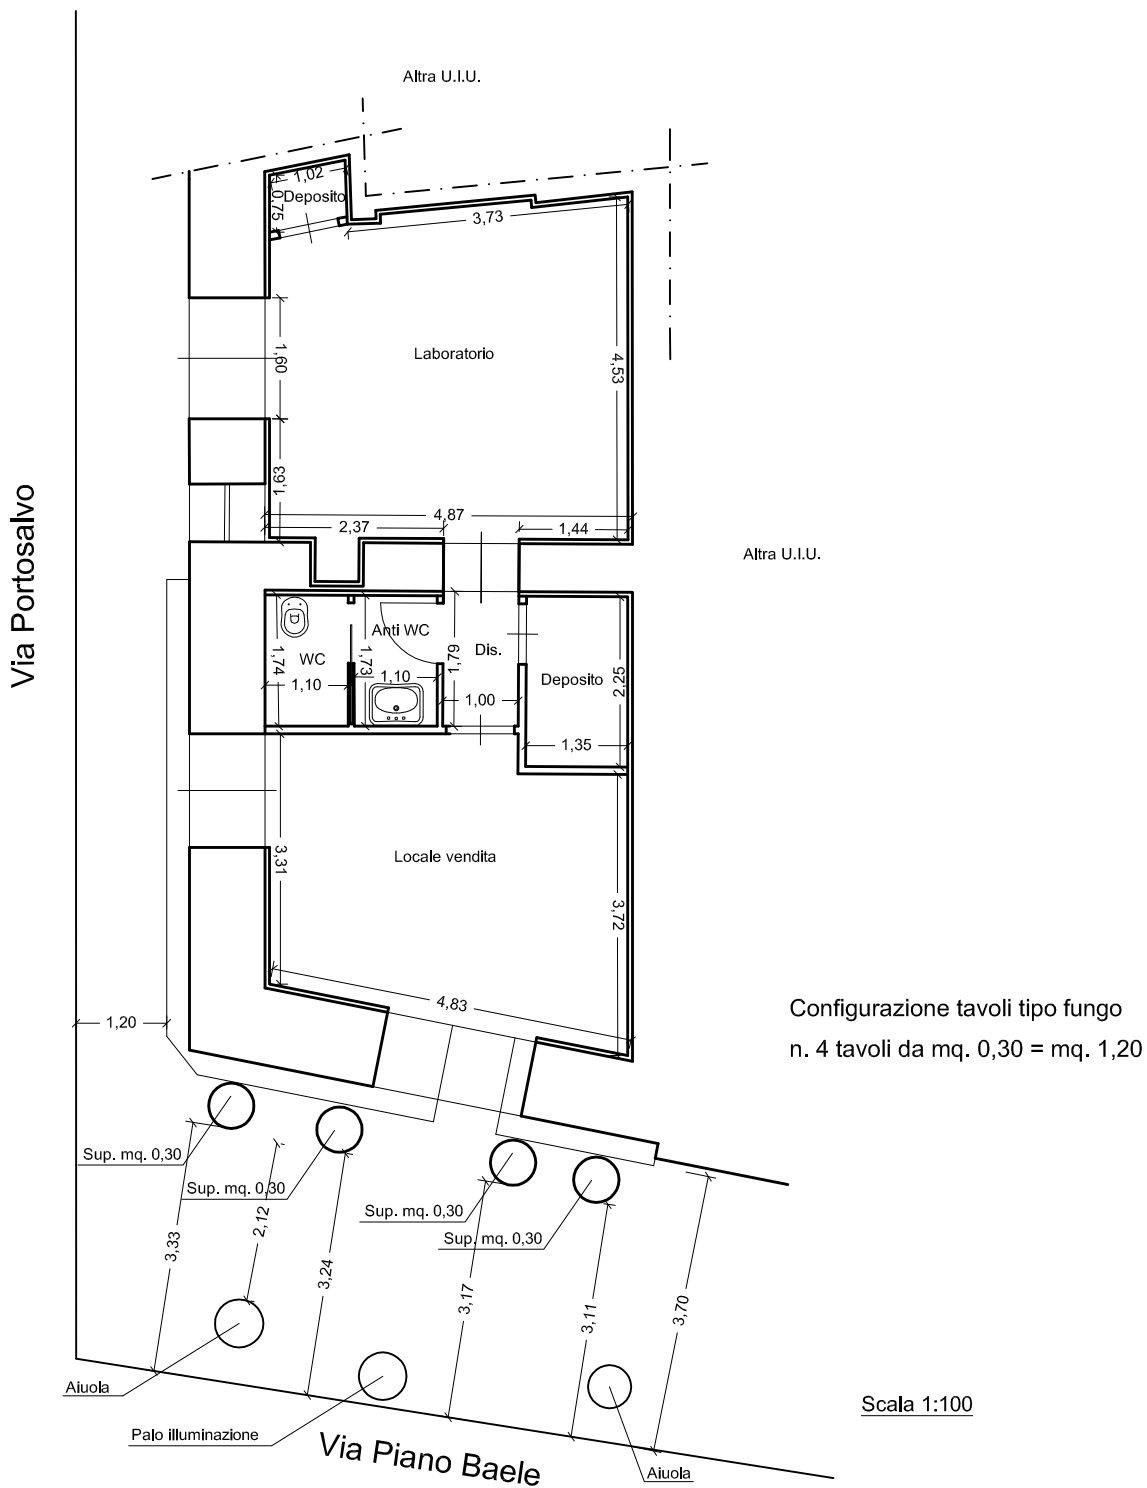

Superficie totale da occupare mq. 1,20

Orientamento

